

ZMENY A DOPLNKY 2016 ÚPN-O ĽUBOTICE


Schválené obecným zastupiteľstvom v Ľuboticiach

Uznesením č.: dňa:

VZN č.:


MVDr. ŠTEFAN KRAJČI
starosta obce

pečiatka

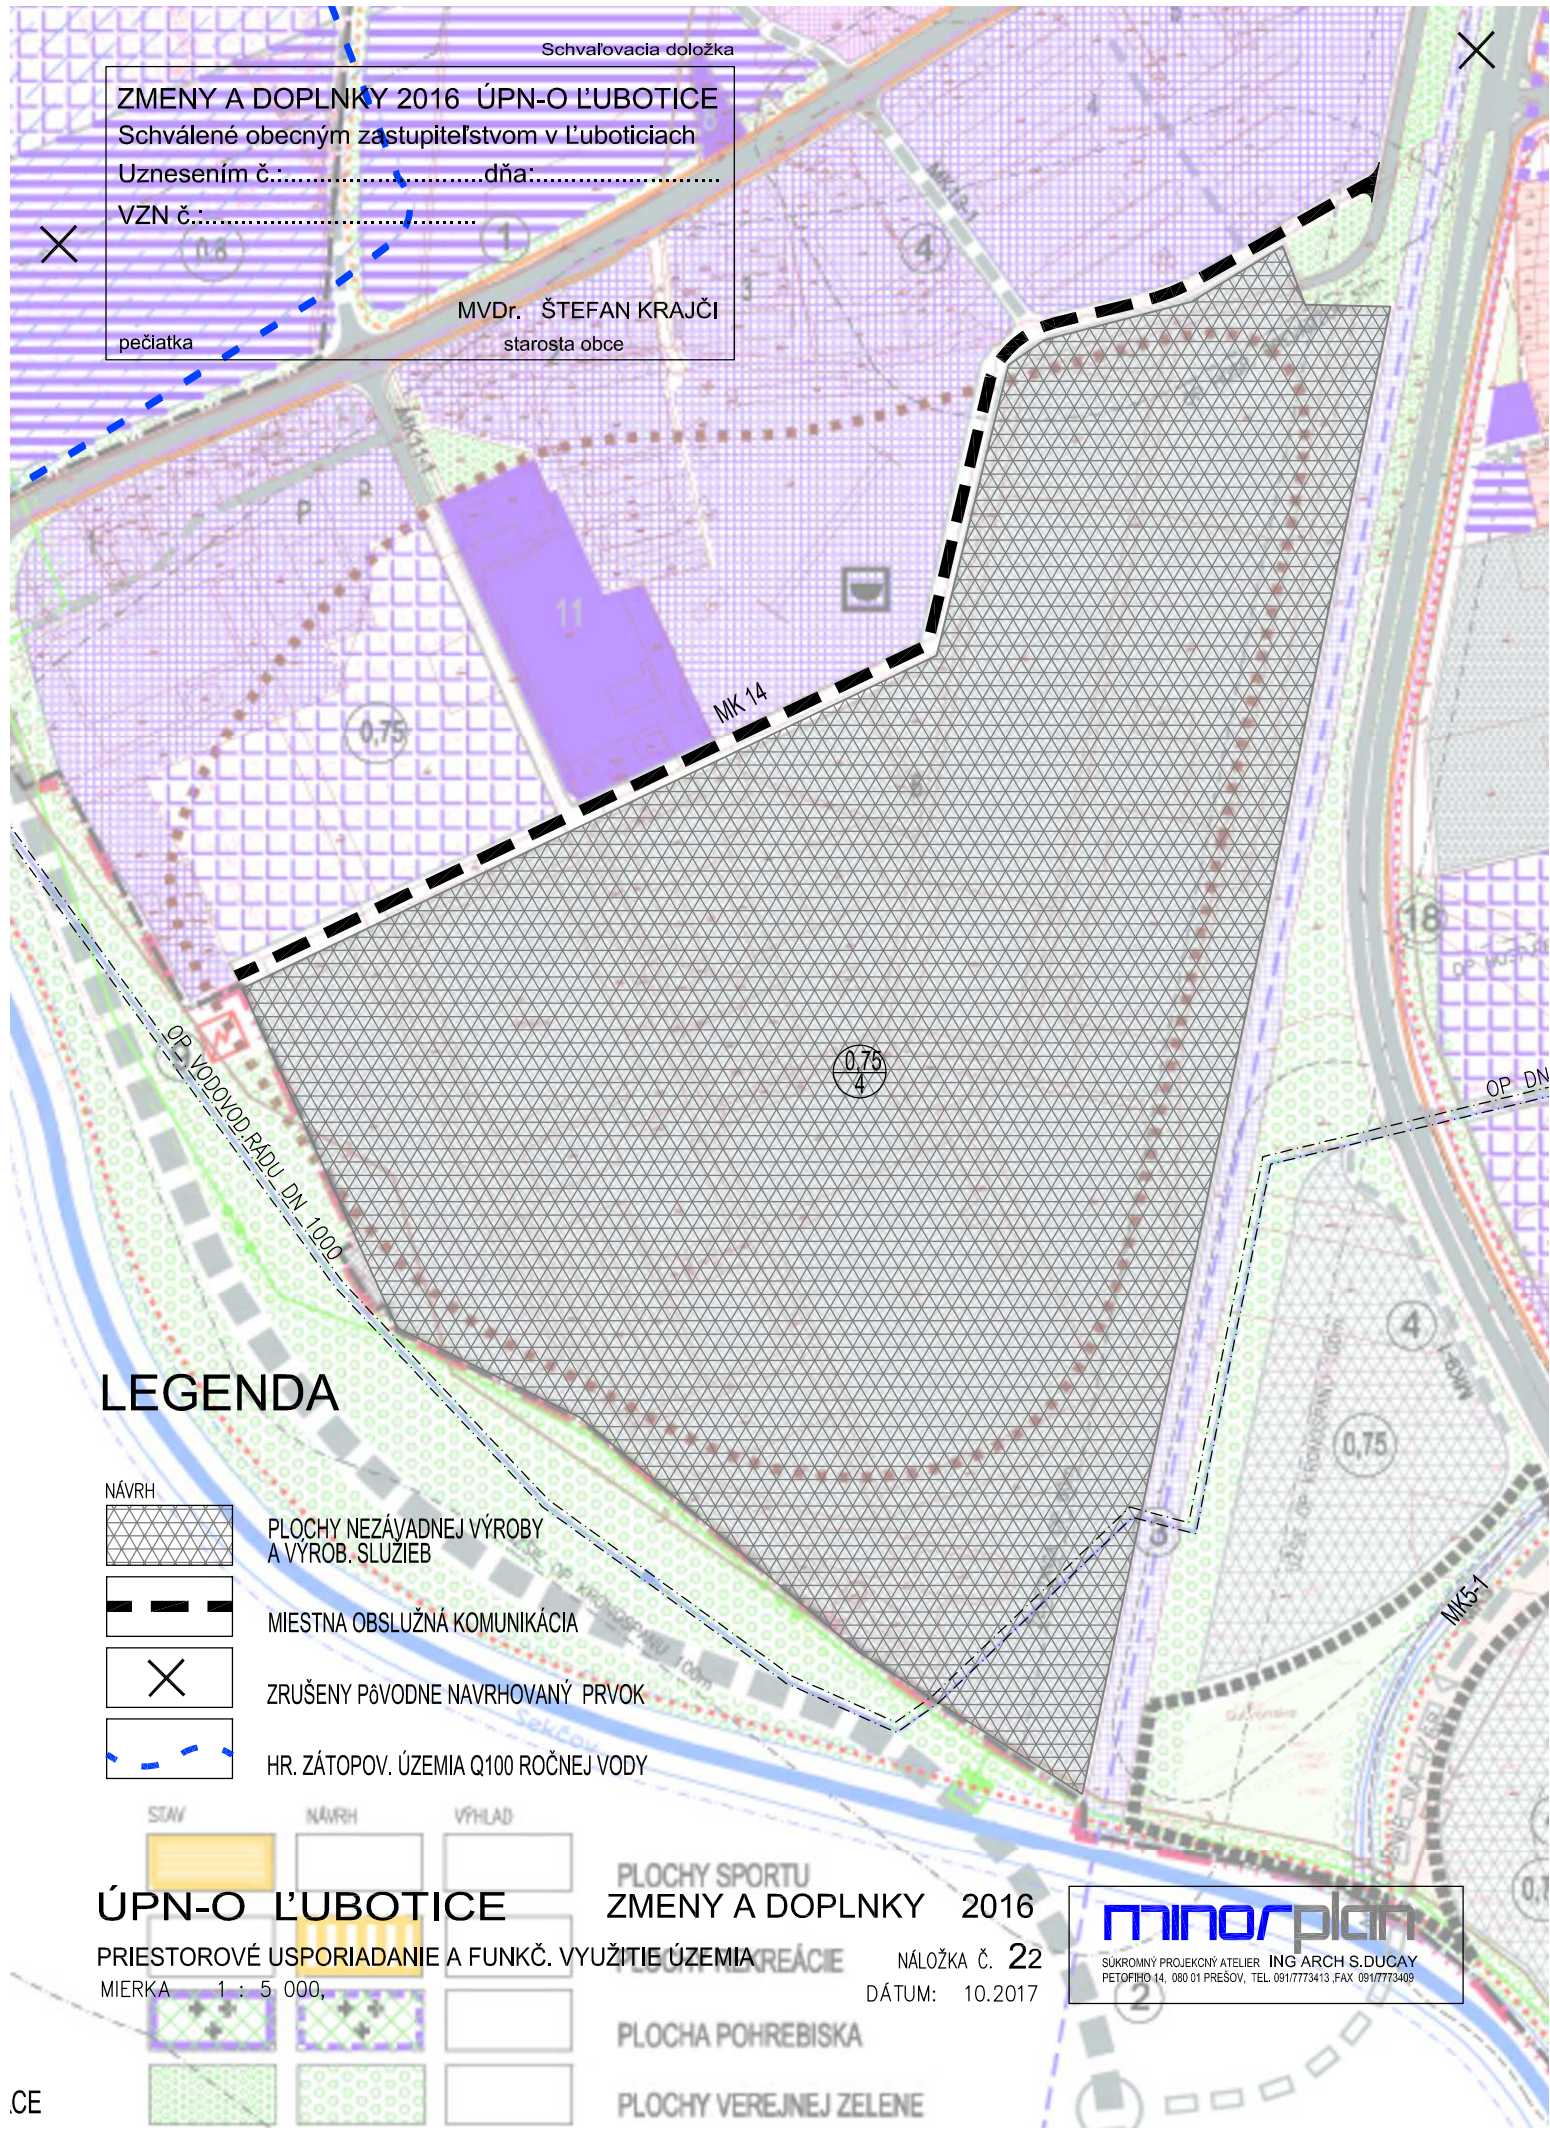

LEGENDA

NÁVRH

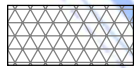


PLOCHY NEZÁVADNEJ VÝROBY
A VÝROB. SLUŽIEB



MIESTNA OBSLUŽNÁ KOMUNIKÁCIA



ZRUŠENÝ PÔVODNE NAVRHOVANÝ PRVOK

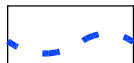

HR. ZÁTOPOV. ÚZEMIA Q100 ROČNEJ VODY

STAV

NÁVRH

VÝHLAD

ÚPN-O ĽUBOTICE

PRIESTOROVÉ USPORIADANIE A FUNKČ. VYUŽITIE ÚZEMIA

MIERKA 1 : 5 000,

PLOCHY SPORTU
ZMENY A DOPLNKY 2016

PLOCHY KREÁCIE

PLOCHA POHREBISKA

PLOCHY VEREJNEJ ZELENÉ

NÁLOŽKA Č. 22

DÁTUM: 10.2017

minorplan

SUKROMNÝ PROJEKČNÝ ATELIER ING ARCH S.DUCAY
PETOFIHO 14, 080 01 PREŠOV, TEL. 0917773413 FAX. 0917773409