

L'UBOTICE


KONCEPT - Variant A

VEREJNOPROSPEŠNÉ DOPRAVNÉ STAVBY

- B-1** CESTA I. TRIEDY
- B-2** CESTY II. A III. TRIEDY
- B-3** MIESTNE CESTY A CHODNÍKY
- B-4** CHODNÍKY PRI CESTÁCH I. TRIEDY
- B-5** AUTOBUSOVÉ ZASTÁVKY
- B-6** VEREJNÉ PARKOVISKÁ
- B-7** SAMOSTATNÉ PEŠIE CHODNÍKY
- B-8** SPEVNEŇ UČELOVÉ CESTY
- B-9** CYKLISTICKÉ CESTIČKY
- B-10** ŽELEZNIČNÁ TRÁŤ
- B-11** ŽELEZNIČNÁ ZASTÁVKA

LEGENDA

| | | | | | | | | | |
|--|------|--|--------|--|--------------------------|--|------------------|--|------------------------|
| | STAV | | VÝHĽAD | | HRANICA RIEŠENÉHO ÚZEMIA | | HRANICA KATASTRÁ | | RUŠIŠA |
| | | | | | | | | | VZDUŠNÉ VV EL. VEDENÉ |
| | | | | | | | | | VZDUŠNÉ VN EL. VEDENÉ |
| | | | | | | | | | KÁBELOVÉ VN EL. VEDENÉ |
| | | | | | | | | | TRAFOSTANICA |
| | | | | | | | | | VTL PLYNOVOD |
| | | | | | | | | | DOPRAVNÉ KATEGÓRIE |

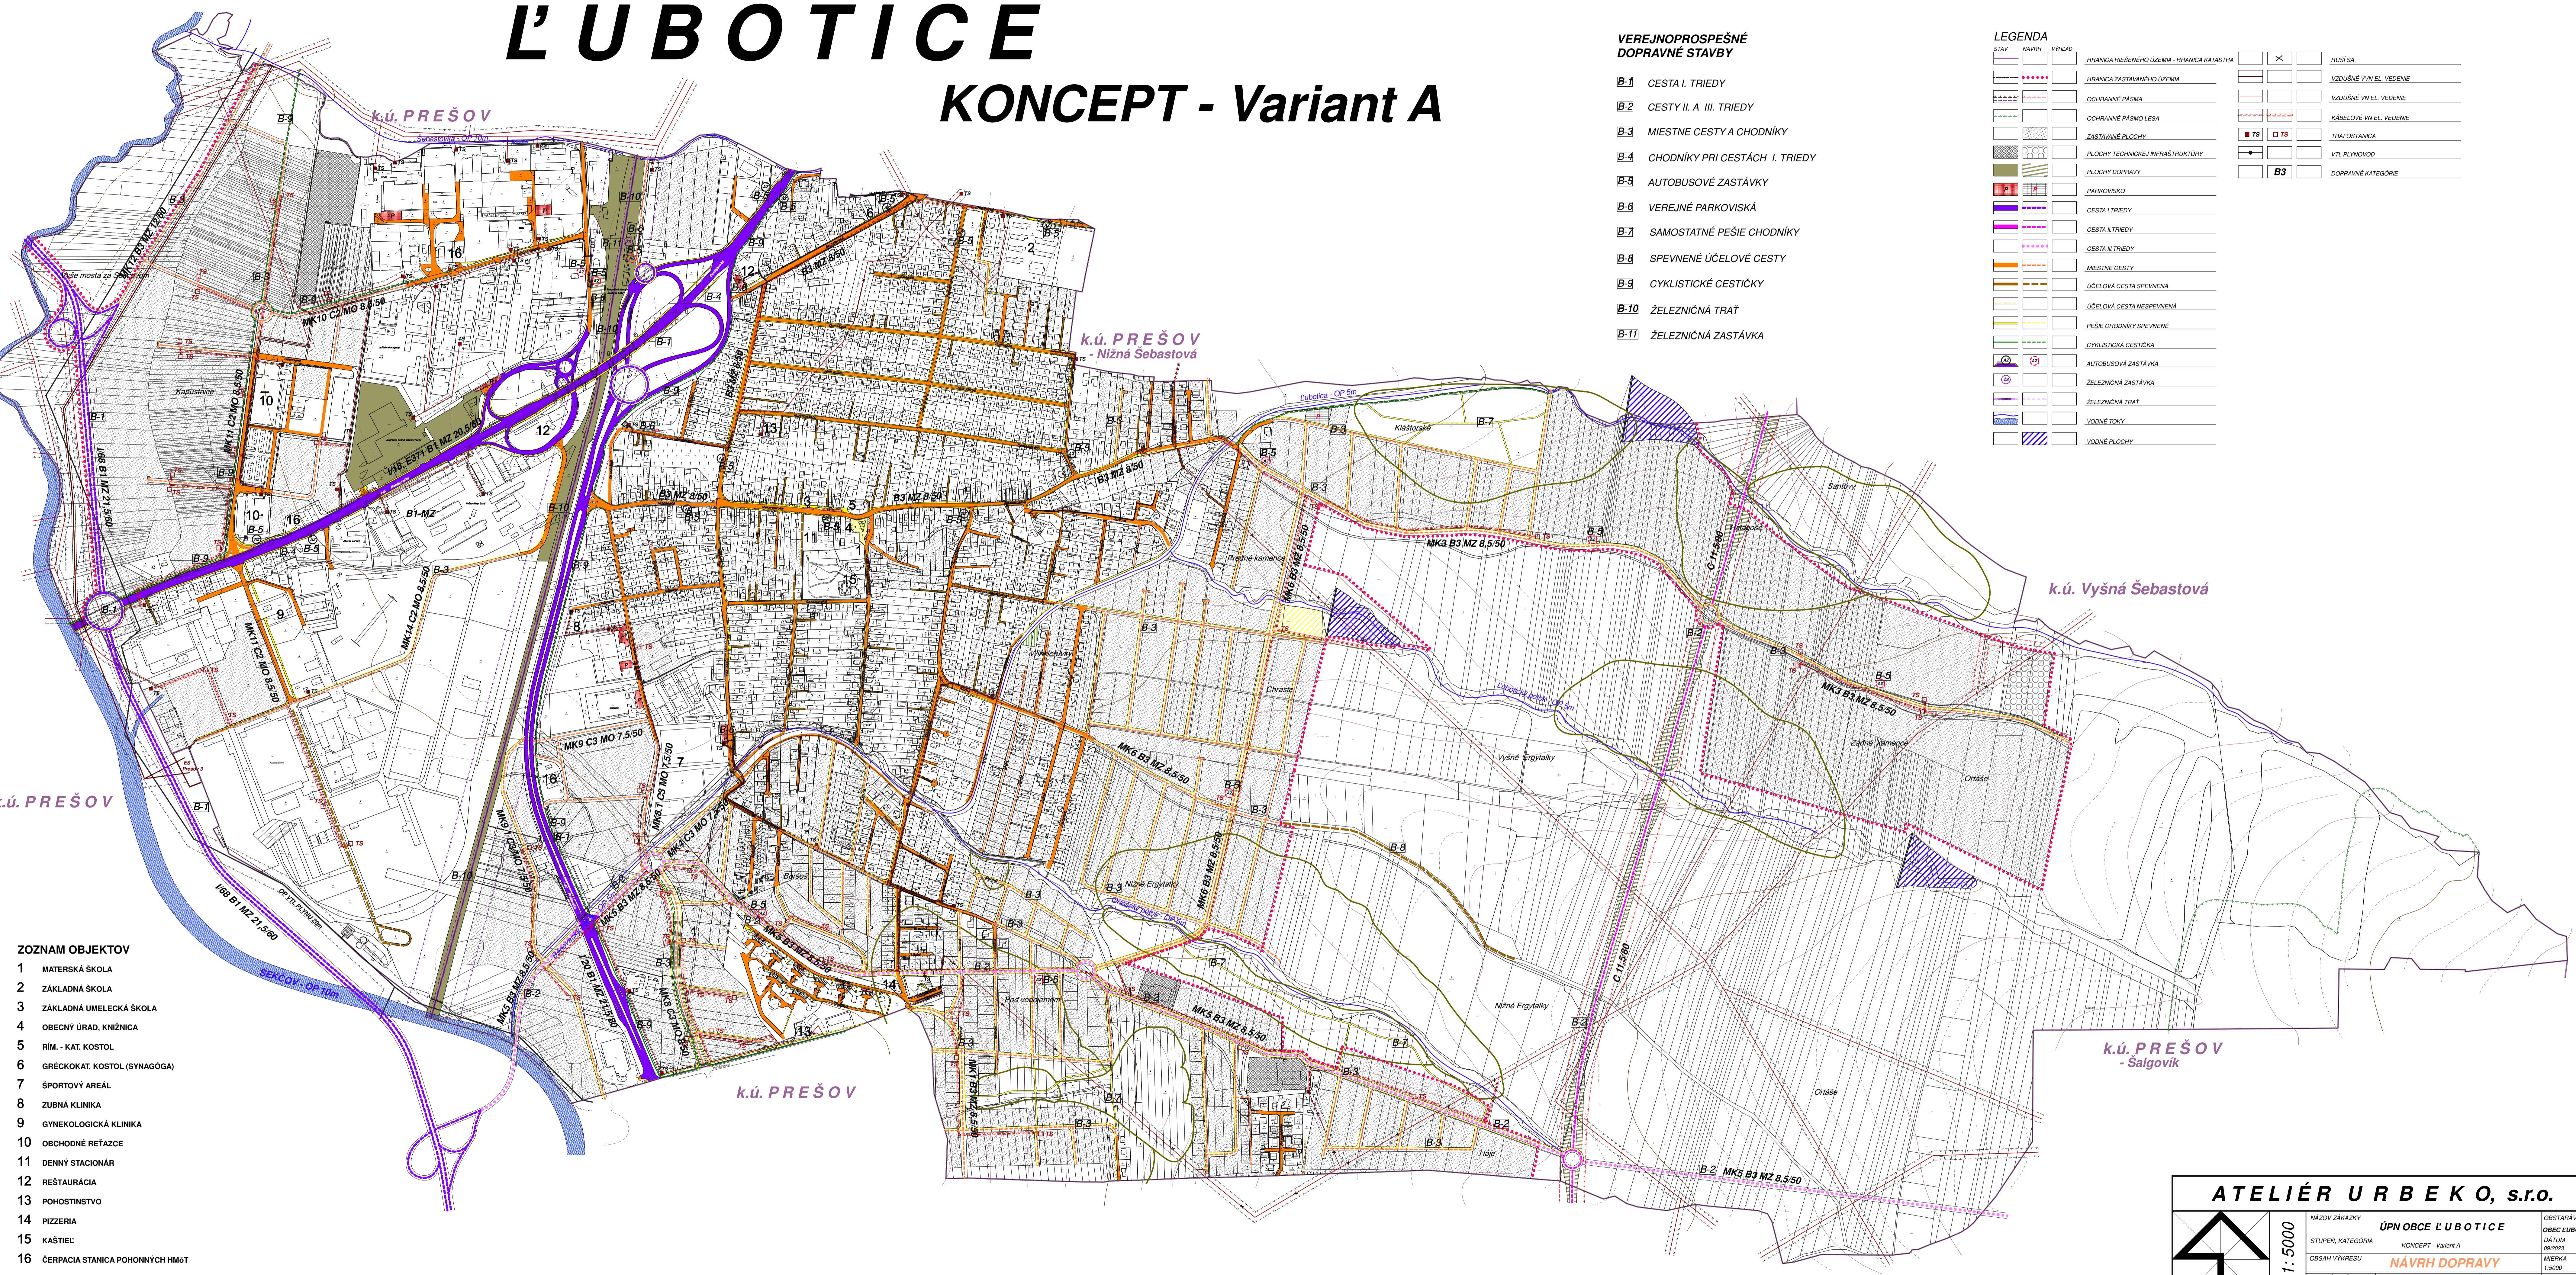

ZOZNAM OBJEKTOV

| | |
|----|--------------------------------|
| 1 | MATERSKÁ ŠKOLA |
| 2 | ZÁKLADNÁ ŠKOLA |
| 3 | ZÁKLADNÁ UMELECKÁ ŠKOLA |
| 4 | OBECNÝ ÚRAD, KNÍŽNICA |
| 5 | RÍM. - KAT. KOSTOL |
| 6 | GRÉCKOKAT. KOSTOL (SYNAGOGA) |
| 7 | ŠPORTOVÝ AREÁL |
| 8 | ZUBNÁ KLINIKA |
| 9 | GYNEKOLOGICKÁ KLINIKA |
| 10 | OBCHODNÉ REŤAZCE |
| 11 | DENNÝ STACIONAR |
| 12 | RESTAURÁCIA |
| 13 | POHOSTINSTVO |
| 14 | PIZZERIA |
| 15 | KÁŠTIEL |
| 16 | ČERPACIA STANICA POHONNÝCH HMŤ |

| | | | |
|--|-------------------------------|---------------------|----------------|
| | ATELIÉR URBEKO, s.r.o. | | |
| | NÁZOV ZÁKAZDY | ÚPN OBCE L'UBOTICE | OBSTARÁVATEL |
| | STUPEŇ, KATEGÓRIA | KONCEPT - Variant A | OBEC L'UBOTICE |
| CBSAH VÝKRESU | NÁVRH DOPRAVY | DÁTUM | 09/2023 |
| Hlavný riešiteľ Ing arch Vladimír Ligus | SPRACOVATEL | MIERKA | 1:500 |
| | KRESIL | ČÍSLO VÝKRESU | 3A |
| | Kachmarová Janka | | |