


L'UBOTICE KONCEPT - Variant A

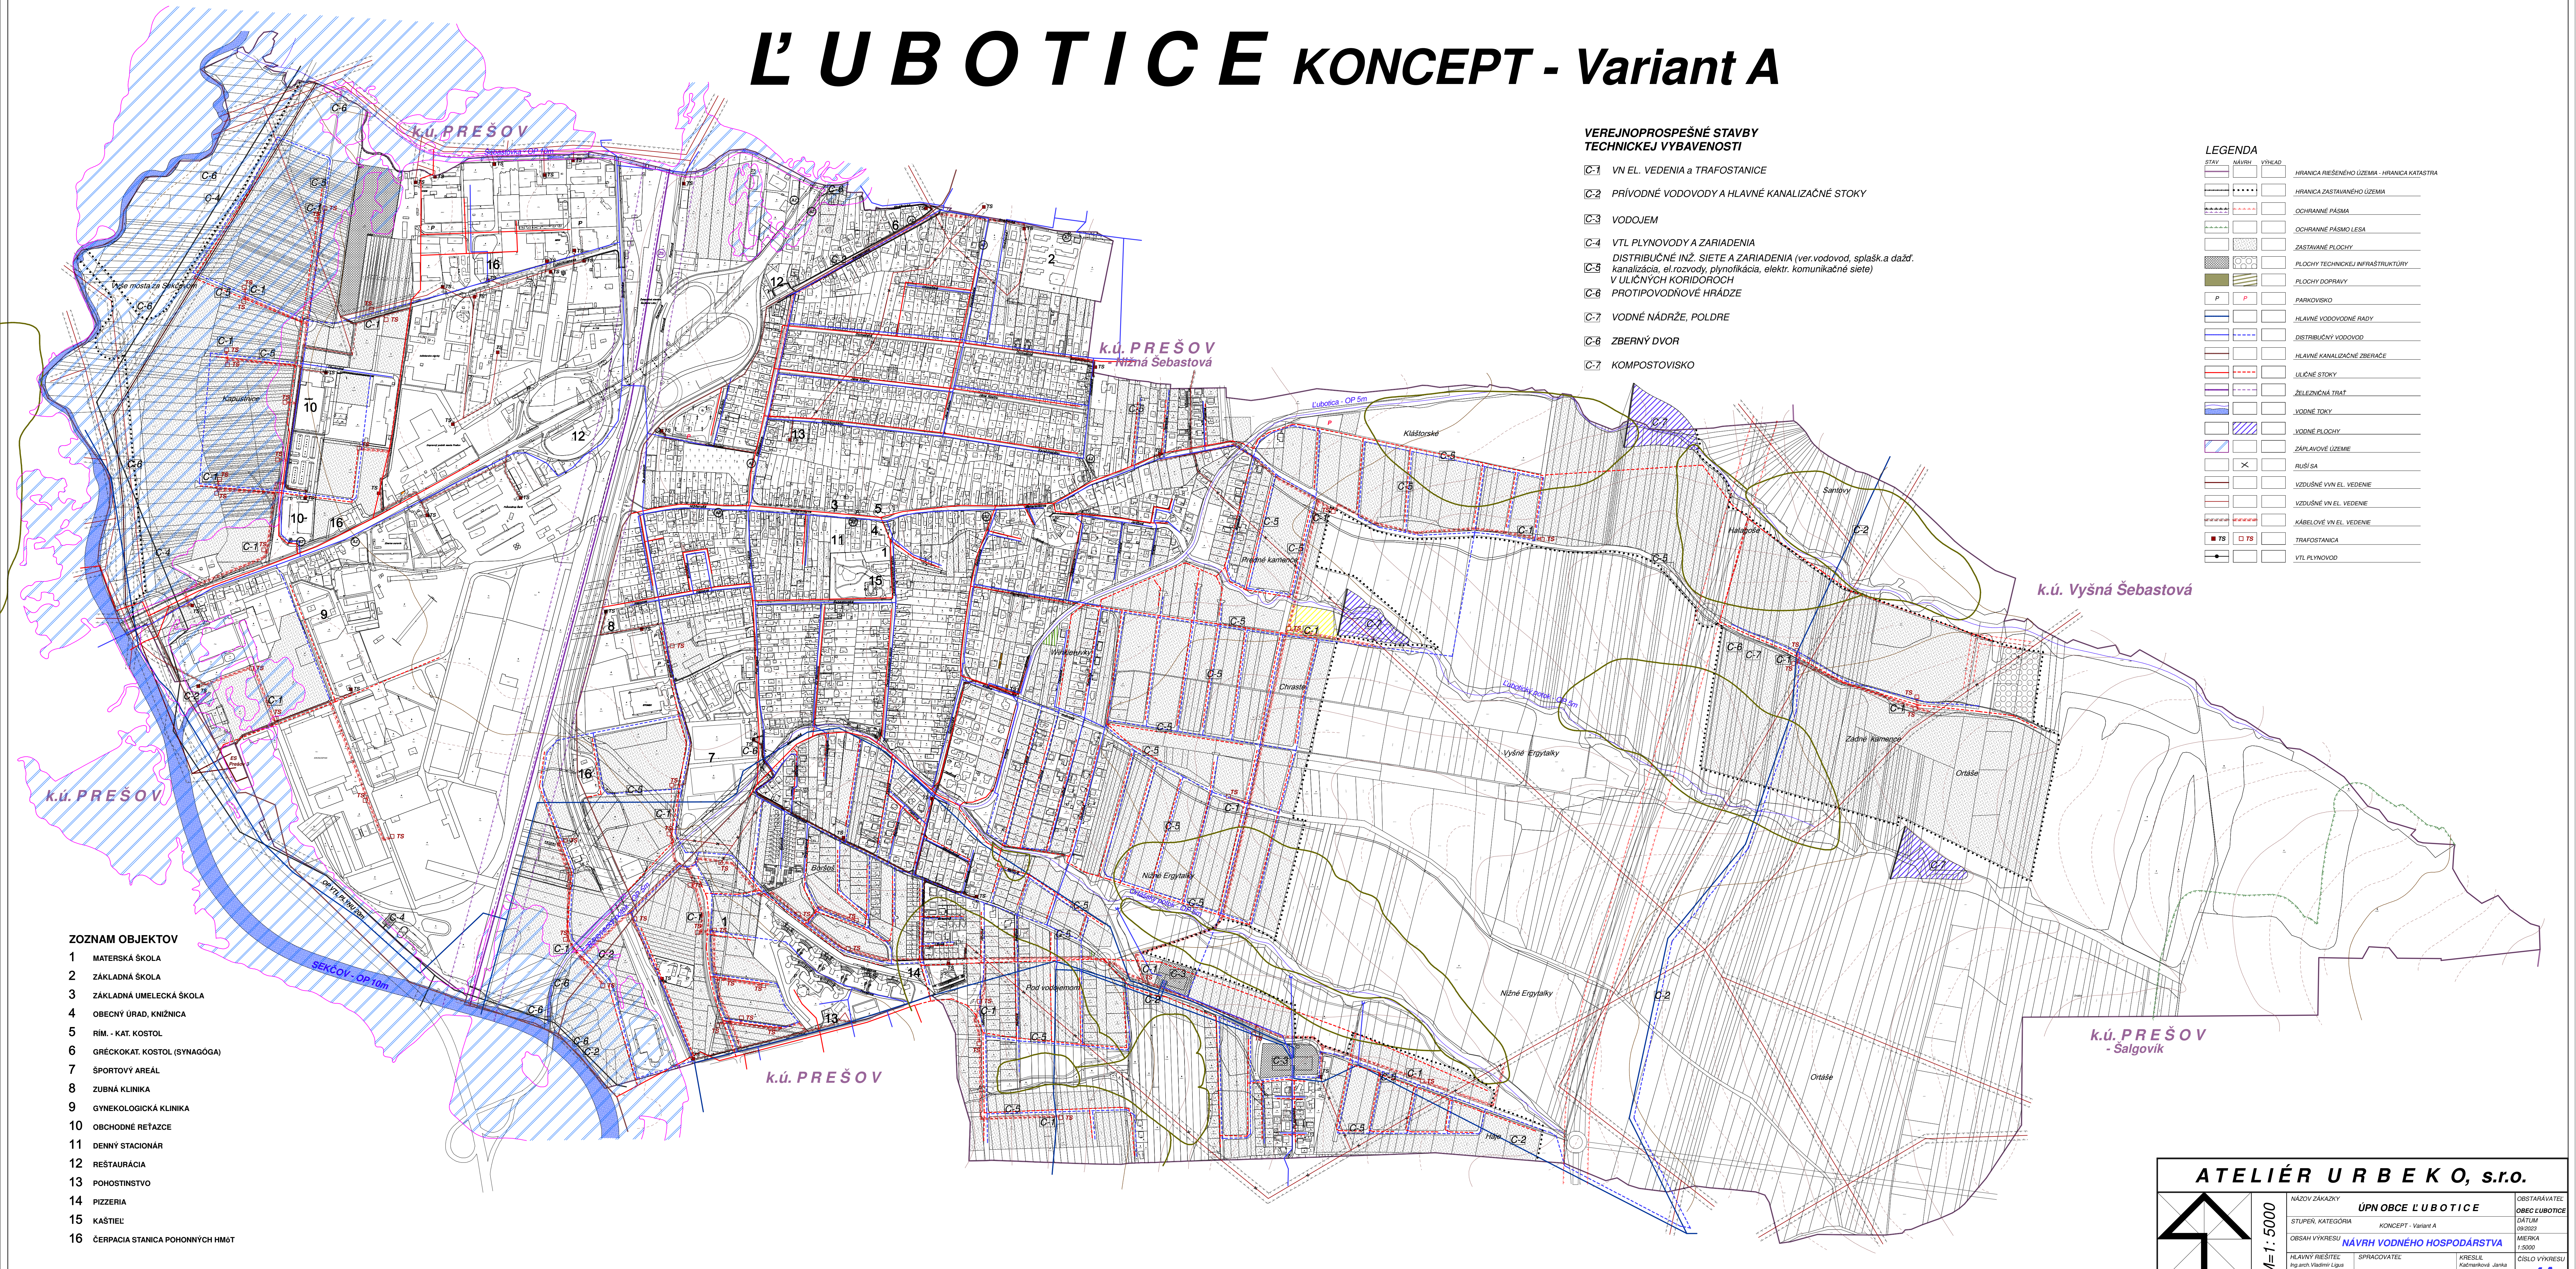

VEREJNOPROSPEŠNÉ STAVBY TECHNICKEJ VYBAVENOSTI

- C-1 VN EL. VEDENIA a TRAFOSTANICE
- C-2 PRÍVODNÉ VODOVODY A HLAVNÉ KANALIZAČNÉ STOKY
- C-3 VODOJEM
- C-4 VTL PLYNOVODY A ZARIADENIA
DISTRIBUČNÉ INŽ. SIETE A ZARIADENIA (ver.vodovod, splašk.a dažď.
kanalizácia, el.rozvody, plynofikácia, elektr. komunikačné siete)
V ULIČNÝCH KORIDOROCH
- C-5 PROTIPOVODNÉ HRADZE
- C-6 VODNÉ NÁDRŽE, POLDRE
- C-7 ZBERNÝ DVOR
- C-8 KOMPOSTOVISKO

LEGENDA

STAV	NÁVRH	VÝKAD	OPIS
[Symbol]	[Symbol]	[Symbol]	HRANICA RIEŠENÉHO ÚZEMIA - HRANICA KATASTRA
[Symbol]	[Symbol]	[Symbol]	HRANICA ZASTAVANÉHO ÚZEMIA
[Symbol]	[Symbol]	[Symbol]	OCHRANNÉ PÁSMA
[Symbol]	[Symbol]	[Symbol]	OCHRANNÉ PÁSMA LEŠA
[Symbol]	[Symbol]	[Symbol]	ZASTAVANÉ PLOCHY
[Symbol]	[Symbol]	[Symbol]	PLOCHY TECHNICKEJ INFRAŠTRUKTÚRY
[Symbol]	[Symbol]	[Symbol]	PLOCHY DOPRAVY
[Symbol]	[Symbol]	[Symbol]	PARKOVISKO
[Symbol]	[Symbol]	[Symbol]	HLAVNÉ VODOVODNÉ RADY
[Symbol]	[Symbol]	[Symbol]	DISTRIBUČNÝ VODOVOD
[Symbol]	[Symbol]	[Symbol]	HLAVNÉ KANALIZAČNÉ ZBERAČE
[Symbol]	[Symbol]	[Symbol]	ULIČNÉ STOKY
[Symbol]	[Symbol]	[Symbol]	ŽELEZNIČNÁ TRAT
[Symbol]	[Symbol]	[Symbol]	VODNÉ TOKY
[Symbol]	[Symbol]	[Symbol]	VODNÉ PLOCHY
[Symbol]	[Symbol]	[Symbol]	ZÁPLAVOVÉ ÚZEMIE
[Symbol]	[Symbol]	[Symbol]	RUŠI SA
[Symbol]	[Symbol]	[Symbol]	VZDUŠNÉ VVN EL. VEDENIE
[Symbol]	[Symbol]	[Symbol]	VZDUŠNÉ VV EL. VEDENIE
[Symbol]	[Symbol]	[Symbol]	KÁBLOVÉ VN EL. VEDENIE
[Symbol]	[Symbol]	[Symbol]	TRAFOSTANICA
[Symbol]	[Symbol]	[Symbol]	VTL PLYNOVOD

ZOZNAM OBJEKTOV

- 1 MATERSKÁ ŠKOLA
- 2 ZÁKLADNÁ ŠKOLA
- 3 ZÁKLADNÁ UMELECKÁ ŠKOLA
- 4 OBECNÝ ÚRAD, KNIZNICA
- 5 RÍM - KAT. KOSTOL
- 6 GRÉCKOKAT. KOSTOL (SYNAGOGA)
- 7 ŠPORTOVÝ AREÁL
- 8 ZUBNÁ KLINIKA
- 9 GYNEKOLOGICKÁ KLINIKA
- 10 OBCHODNÉ REŤAZCE
- 11 DENNÝ STACIONÁR
- 12 RESTAURÁCIA
- 13 POKOŠTINŠTVO
- 14 PIZZERIA
- 15 KAŠTIEL
- 16 ČERPACIA STANICA POHONNÝCH HMŤ

ATELIÉR URBEKO, s.r.o.

 M=1:5000	NÁZOV ZÁKAZKY	OBSTARÁVATEĽ
	ÚPN OBCE L'UBOTICE	OBEC L'UBOTICE
	STUPEŇ, KATEGÓRIA	DATEM
	KONCEPT - Variant A	09.2023
OBŠAH VÝKRESU	MIERKA	ČÍSLO VÝKRESU
NÁVRH VODNÉHO HOSPODÁRSTVA	1:5000	4A
HLAVNÝ RIEŠITEĽ	SPRACOVATEĽ	KRESLEĽ
Ing.arch. Vladimír Liguš		Kačmarčíková Janka