


# L'UBOTICE KONCEPT - Variant A

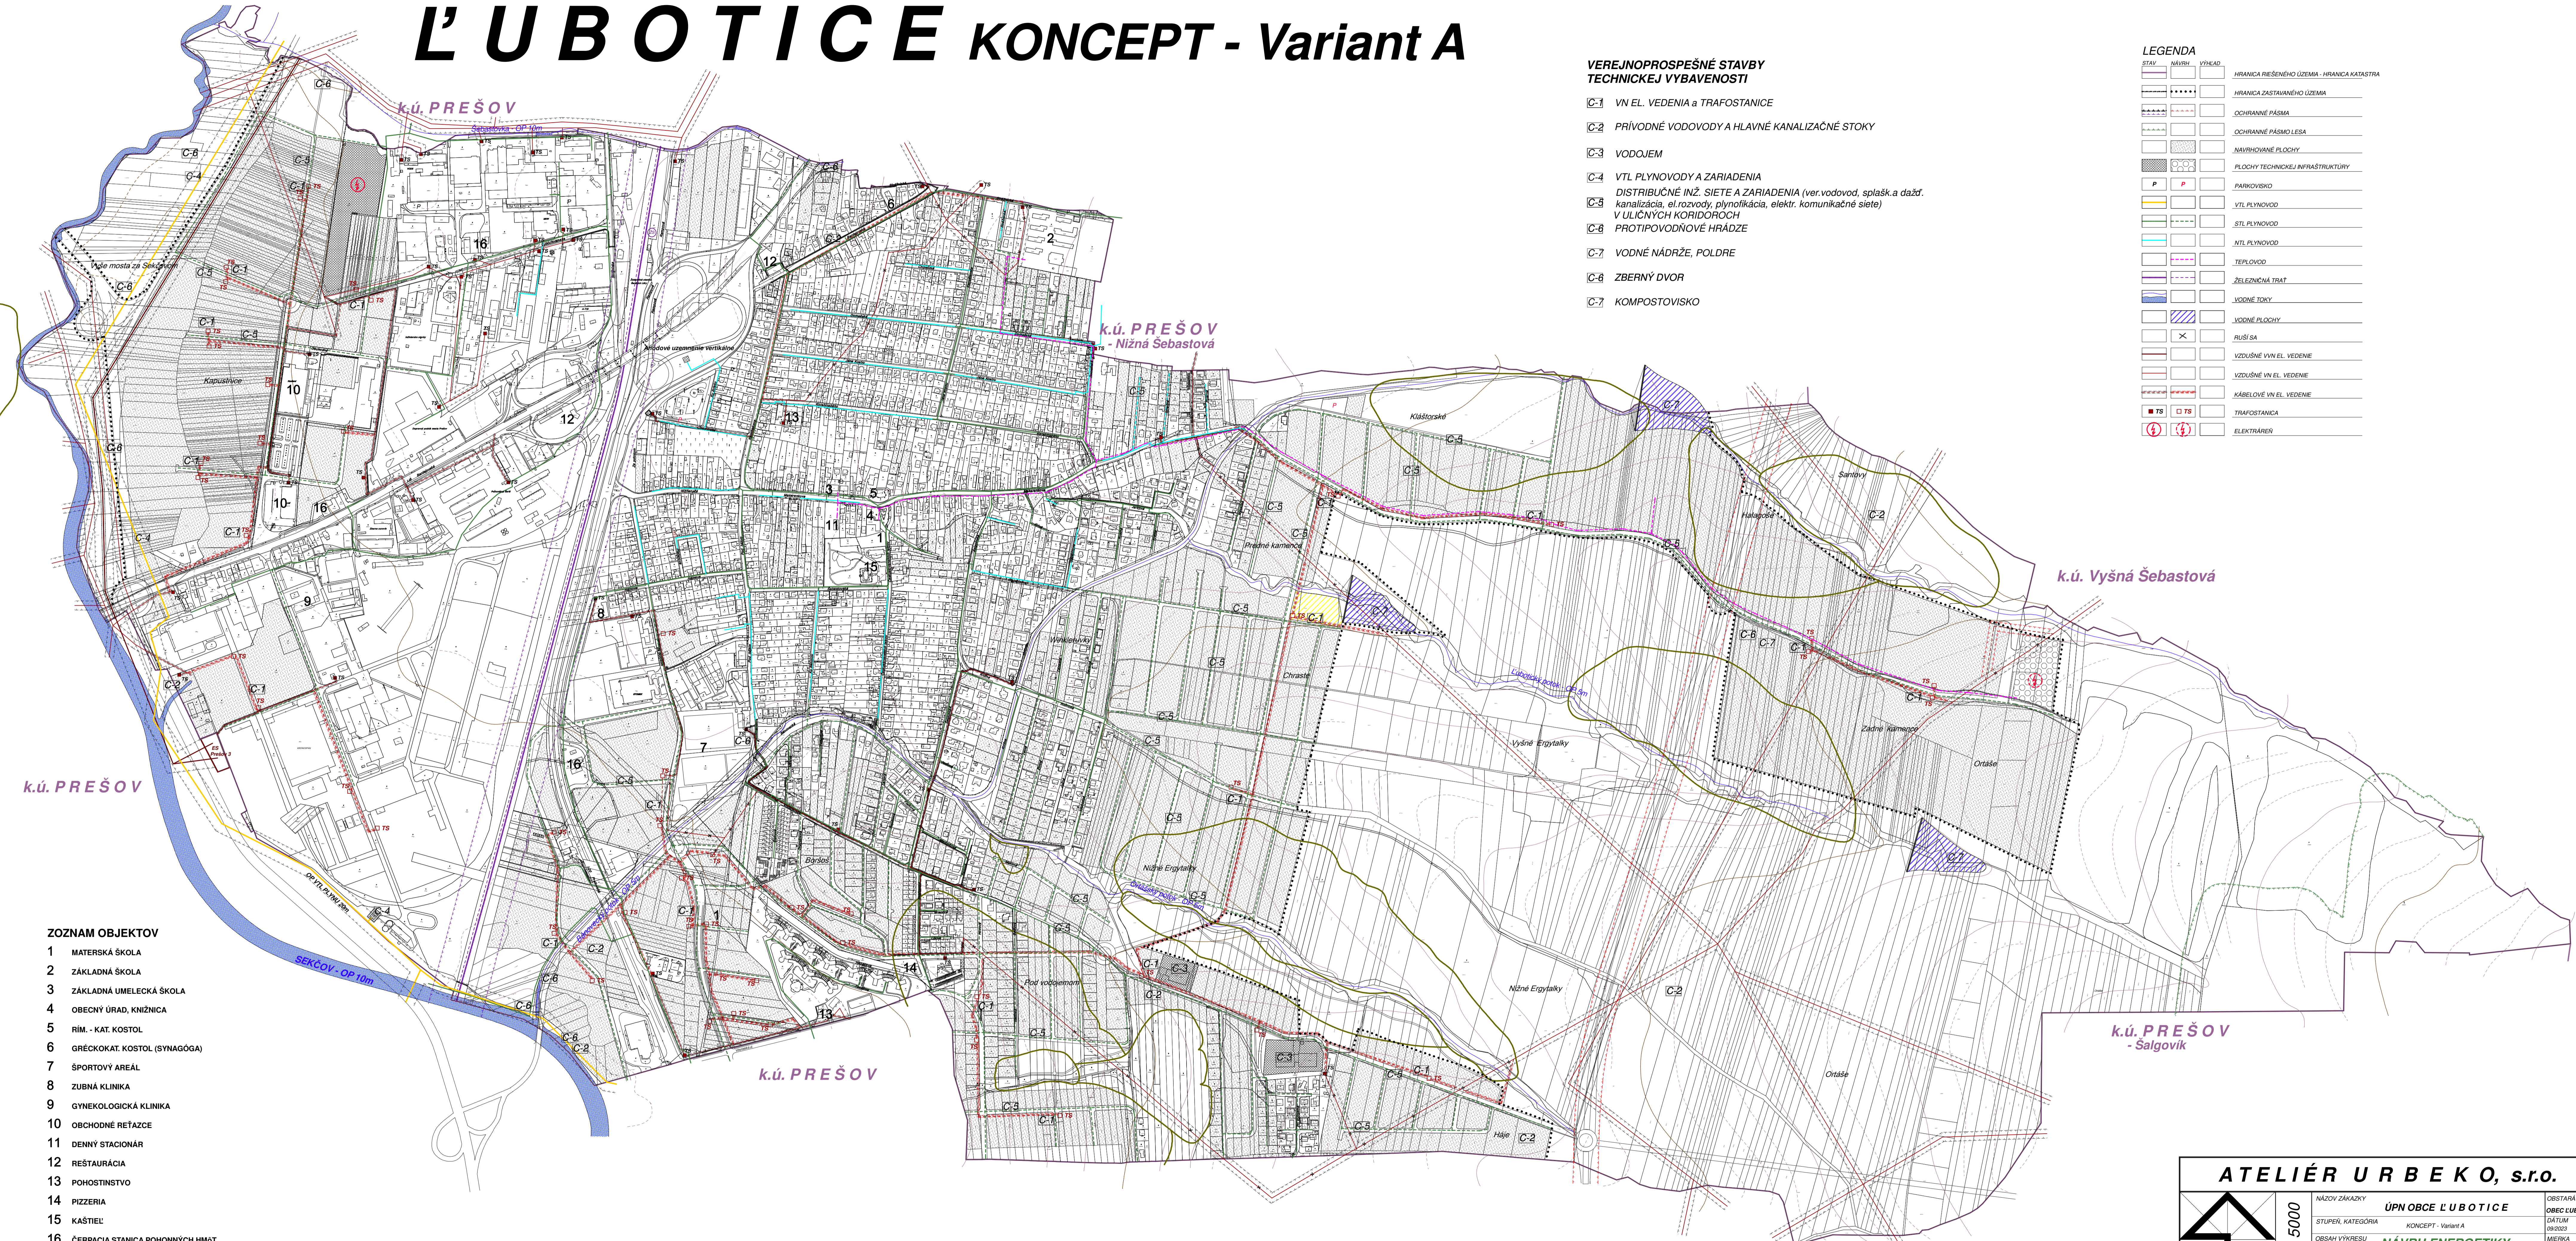

## VEREJNOPROSPEŠNÉ STAVBY TECHNICKEJ VYBAVENOSTI

- C-1 VN EL. VEDENIA a TRAFOSTANICE
- C-2 PRÍVODNÉ VODOVODY A HLAVNÉ KANALIZAČNÉ STOKY
- C-3 VODOJEM
- C-4 VTL PLYNOVODY A ZARIADENIA
- C-5 DISTRIBUČNÉ INŽ. SIETE A ZARIADENIA (ver.vodovod, splašk. a dažď. kanalizácia, el.rozvody, plynofikácia, elektr.komunikačné siete) V ULIČNÝCH KORIDOROCH
- C-6 PROTIVODNŇOVÉ HRÁDZE
- C-7 VODNÉ NÁDRŽE, POLDRE
- C-8 ZBERNÝ DVOR
- C-7 KOMPOSTOVIŠKO

## LEGENDA

STAV	NAVRI	VYKAD	
[Symbol]	[Symbol]	[Symbol]	HRANICA RIŠEŇEHU ÚZEMIA - HRANICA KATASTRA
[Symbol]	[Symbol]	[Symbol]	HRANICA ZASTAVANÉHO ÚZEMIA
[Symbol]	[Symbol]	[Symbol]	OCHRANNÉ PÁSMA
[Symbol]	[Symbol]	[Symbol]	OCHRANNÉ PÁSMA LEŠA
[Symbol]	[Symbol]	[Symbol]	NAVRIHOVANÉ PLOCHY
[Symbol]	[Symbol]	[Symbol]	PLOCHY TECHNICKEJ INFRAŠTRUKTÚRY
P	P		PARKOVISKO
[Symbol]	[Symbol]	[Symbol]	VTL PLYNOVOD
[Symbol]	[Symbol]	[Symbol]	STL PLYNOVOD
[Symbol]	[Symbol]	[Symbol]	NTL PLYNOVOD
[Symbol]	[Symbol]	[Symbol]	TEPLOVOD
[Symbol]	[Symbol]	[Symbol]	ZELEZNIČNÁ TRAT
[Symbol]	[Symbol]	[Symbol]	VODNÉ TOKY
[Symbol]	[Symbol]	[Symbol]	VODNÉ PLOCHY
[Symbol]	[Symbol]	[Symbol]	RUIŠ SA
[Symbol]	[Symbol]	[Symbol]	VZDUŠNÉ VN EL. VEDENIE
[Symbol]	[Symbol]	[Symbol]	VZDUŠNÉ VN EL. VEDENIE
[Symbol]	[Symbol]	[Symbol]	KÁBELOVÉ VN EL. VEDENIE
[Symbol]	[Symbol]	[Symbol]	TRAFOSTANICA
[Symbol]	[Symbol]	[Symbol]	ELEKTREBN

## ZOZNAM OBJEKTOV

- 1 MATERSKÁ ŠKOLA
- 2 ZÁKLADNÁ ŠKOLA
- 3 ZÁKLADNÁ UMELECKÁ ŠKOLA
- 4 OBEČNÝ ÚRAD, KNÍŽNICA
- 5 RÍM. - KAT. KOSTOL
- 6 GREČKOKAT. KOSTOL (SYNAGÓGA)
- 7 ŠPORTOVÝ AREÁL
- 8 ZUBNÁ KLINIKA
- 9 GYNEKOLOGICKÁ KLINIKA
- 10 OBCHODNÉ RETAZCE
- 11 DENNÝ STACIONÁR
- 12 REŠTAURÁCIA
- 13 POHOSTINSTVO
- 14 PIZZERIA
- 15 KÁŠTIEL
- 16 ČERPACIA STANICA POHONNÝCH HMŤ

## ATELIÉR URBEKO, s.r.o.

	<b>M=1:5000</b>	NÁZOV ZAKAZKY	ÚPN OBCE LUBOTICE	OBJASŇAVATEĽ	OBEC LUBOTICE
		STUPEŇ, KATEGÓRIA	KONCEPT - Variant A	DÁTUM	09/2023
		OBSAH VÝKRESU	NAVRIH ENERGETIKY	MIERKA	1:5000
		HLAVNÝ REŠITEĽ	Ing.arch. Vladimír Lipus	KRESIL	Kačmarčíková Janka