


L'UBOTICE

KONCEPT - Variant A

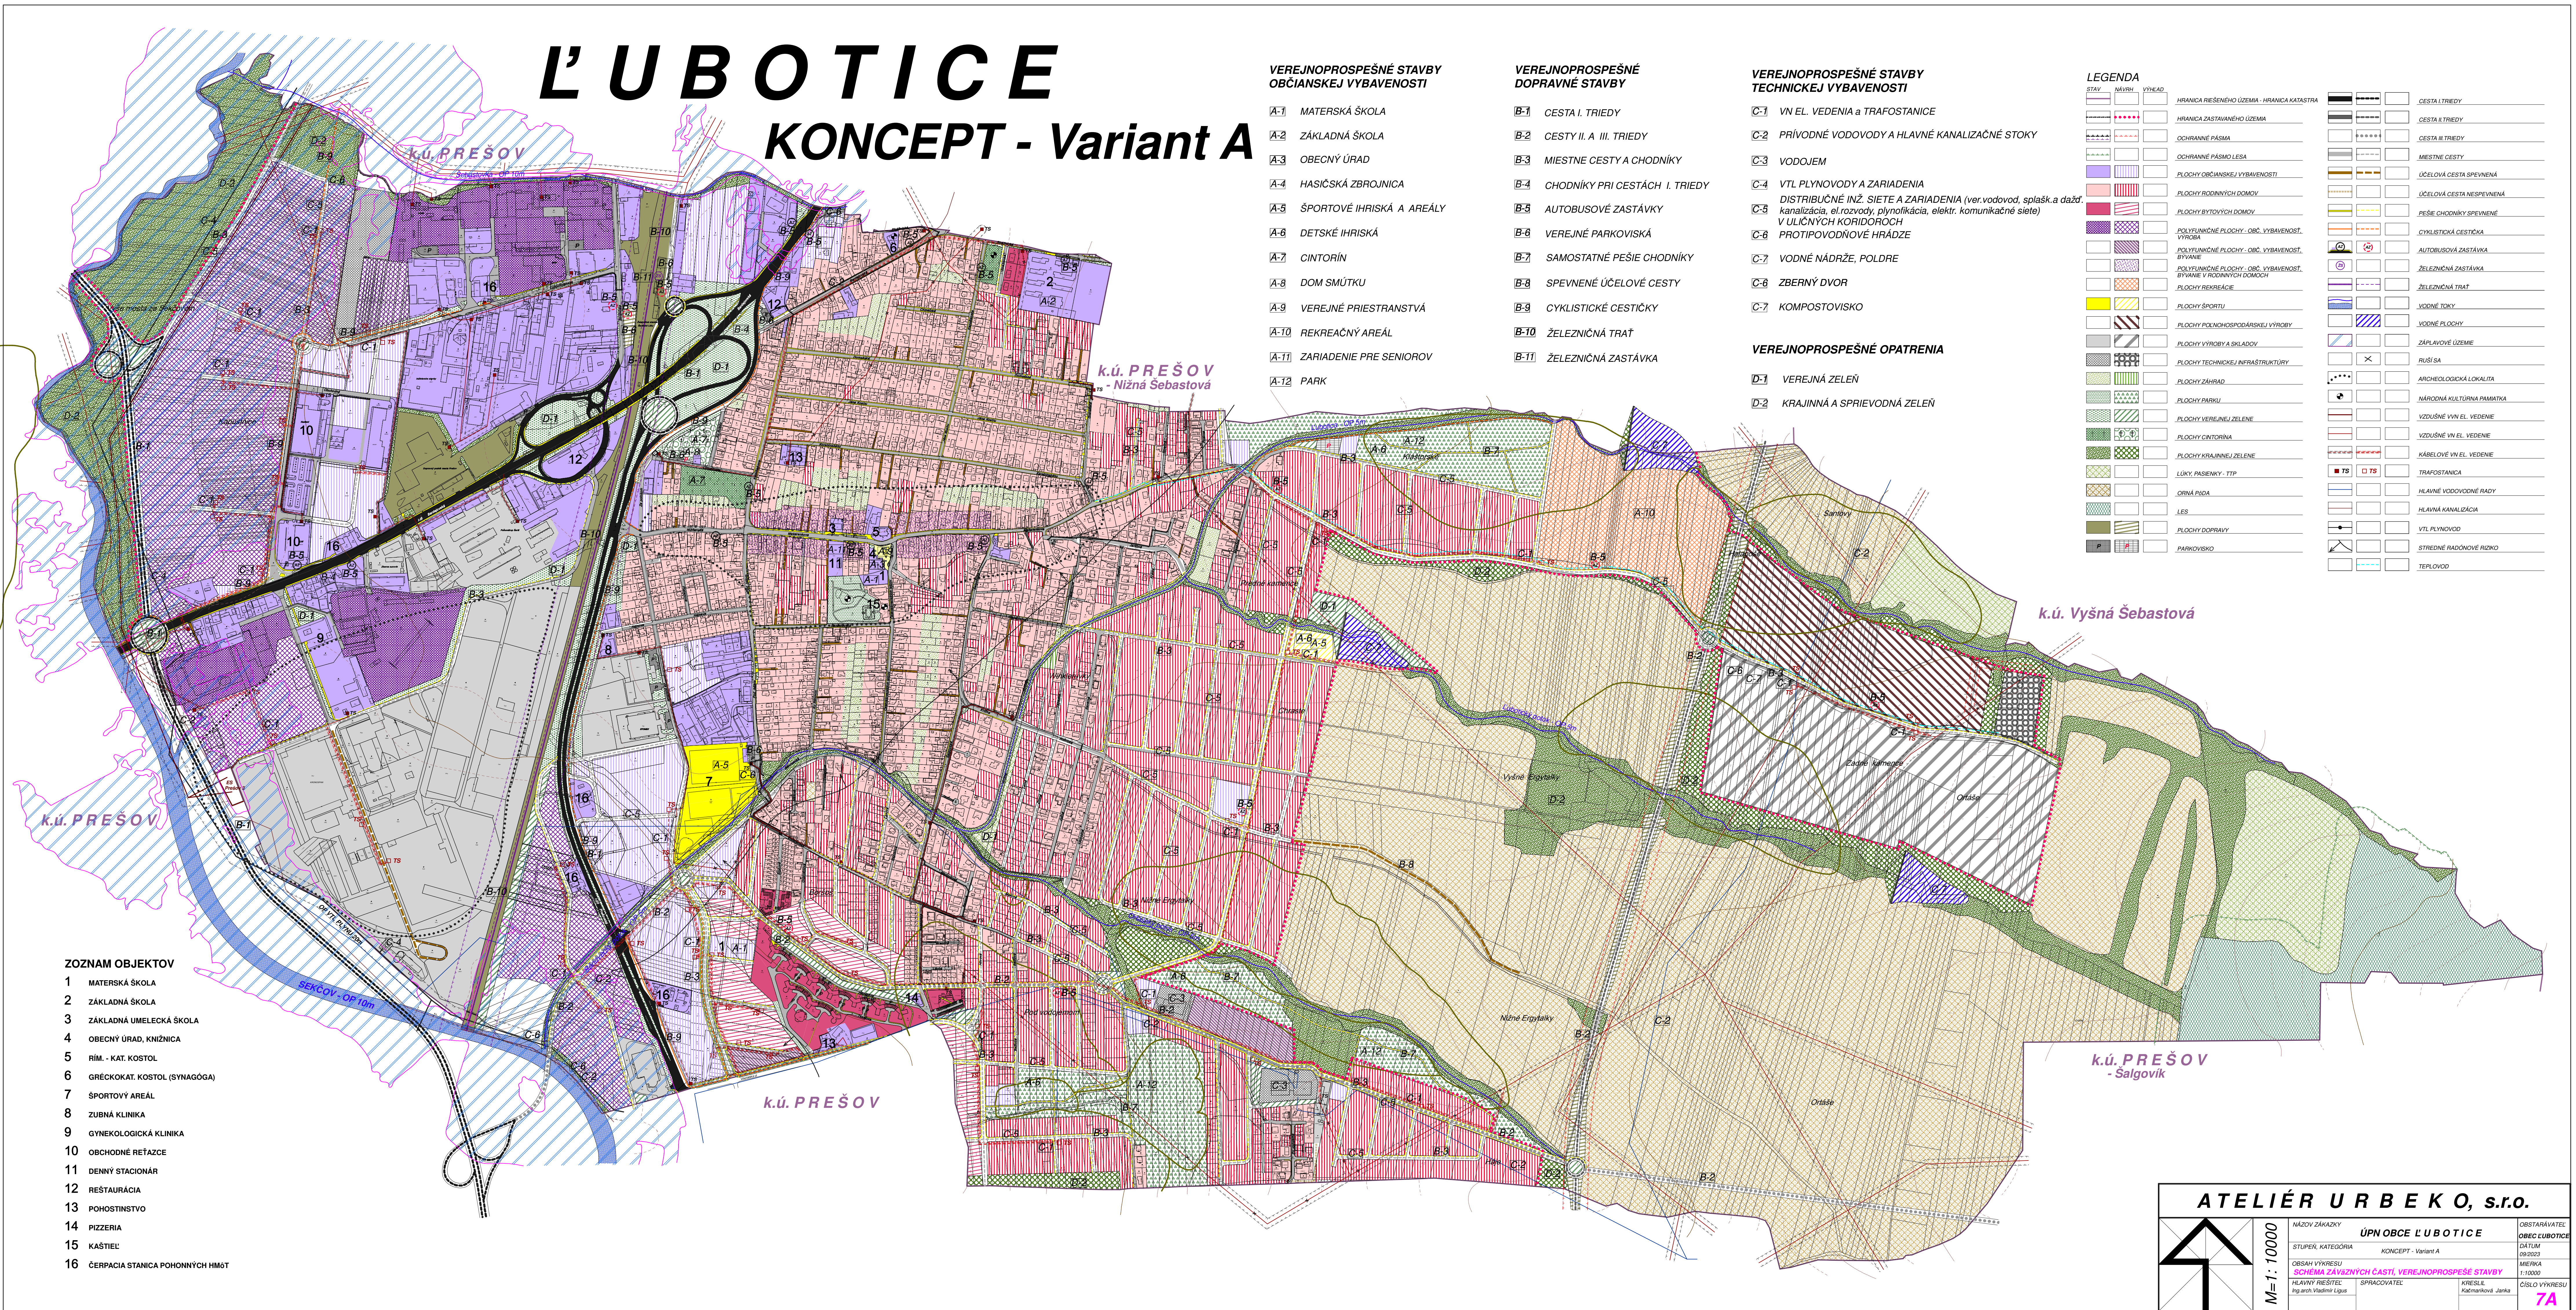

VEREJNOPROSPEŠNÉ STAVBY OBČIANSKEJ VYBAVENOSTI

- A-1 MATERSKÁ ŠKOLA
- A-2 ZÁKLADNÁ ŠKOLA
- A-3 OBECNÝ ÚRAD
- A-4 HASIČSKÁ ZBRJOJNICA
- A-5 ŠPORTOVÉ IHRISKÁ A AREÁLY
- A-6 DETSKÉ IHRISKÁ
- A-7 CINTORÍN
- A-8 DOM SMŮTKU
- A-9 VEREJNÉ PRIESTRANSTVÁ
- A-10 REKREAČNÝ AREÁL
- A-11 ZARIADENIE PRE SENIOROV
- A-12 PARK

VEREJNOPROSPEŠNÉ DOPRAVNÉ STAVBY

- B-1 CESTA I. TRIEDY
- B-2 CESTY II. A III. TRIEDY
- B-3 MIESTNE CESTY A CHODNÍKY
- B-4 CHODNÍKY PRI CESTÁCH I. TRIEDY
- B-5 AUTOBUSOVÉ ZASTÁVKY
- B-6 VEREJNÉ PARKOVISKÁ
- B-7 SAMOSTATNÉ PEŠIE CHODNÍKY
- B-8 SPEVNENÉ ÚČELOVÉ CESTY
- B-9 CYKLISTICKÉ CESTIČKY
- B-10 ŽELEZIČNÁ TRÁŤ
- B-11 ŽELEZIČNÁ ZASTÁVKA

VEREJNOPROSPEŠNÉ STAVBY TECHNICKEJ VYBAVENOSTI

- C-1 VN. EL. VEDENIA A TRAFOSTANICE
- C-2 PRÍVODNÉ VODOVODY A HLAVNÉ KANALIZAČNÉ STOKY
- C-3 VODOJEM
- C-4 VTL PLYNOVODY A ZARIADENIA
DISTRIBUČNÉ INŽ. SIETE A ZARIADENIA (ver.vodovod, splašk. a dažď.
kanalizácia, el.rozvod, plynofikácia, elektr. komunikačné siete)
V ULIČNÝCH KORIDOROCH
- C-5 PROTIPOVODŇOVÉ HRADZE
- C-6 ZBERNÝ DVOR
- C-7 VODNÉ NÁDRŽE, POLDRE
- C-8 KOMPOSTOVISKO

VEREJNOPROSPEŠNÉ OPATRENIA

- D-1 VEREJNÁ ZELEN
- D-2 KRAJINNÁ A SPRIEVODNÁ ZELEN

LEGENDA

STAV	NÁVRH	VÝKAD	HRANICA RIEŠENÉHO ÚZEMIA - HRANICA KATASTRA	CESTA I. TRIEDY
			HRANICA ZASTAVANÉHO ÚZEMIA	CESTA II. TRIEDY
			OCHRANNÉ PÁSMA	CESTA III. TRIEDY
			OCHRANNÉ PÁSMA LEŠA	MIESTNE CESTY
			FLOCHY OBČIANSKEJ VYBAVENOSTI	ÚČELOVÁ CESTA SPEVNENÁ
			FLOCHY RODNÝCH DOMOV	ÚČELOVÁ CESTA NESPEVNENÁ
			FLOCHY BYTOVÝCH DOMOV	PEŠIE CHODNÍKY SPEVNENÉ
			POLYFUNČNÉ FLOCHY - OBC. VYBAVENOST. VÝROBA	CYKLISTICKÁ CESTIČKA
			POLYFUNČNÉ FLOCHY - OBC. VYBAVENOST. BYVANIE	AUTOBUSOVÁ ZASTÁVKA
			POLYFUNČNÉ FLOCHY - OBC. VYBAVENOST. BYVANIE V RODNÝCH DOMOCH	ŽELEZIČNÁ ZASTÁVKA
			FLOCHY REKREAČIE	ŽELEZIČNÁ TRAT
			FLOCHY ŠPORTU	VODNÉ TOKY
			FLOCHY POĽNOHOSPODÁRSKEJ VÝROBY	VODNÉ PLOCHY
			FLOCHY VÝROBY A SKLADOV	ZAPLAVOVÉ ÚZEMIE
			FLOCHY TECHNICKEJ INFRAŠTRUKTÚRY	RUŠISA
			FLOCHY ZÁHRAD	ARCHEOLOGICKÁ LOKALITA
			FLOCHY PARKU	NÁRODNÁ KULTÚRNA PAMATKA
			FLOCHY VEREJNEJ ZELENÉ	VZDUŠNÉ VN. EL. VEDENIE
			FLOCHY CINTORINA	VZDUŠNÉ VN. EL. VEDENIE
			FLOCHY KRAJINNEJ ZELENÉ	KÁBELOVÉ VN. EL. VEDENIE
			LÚKY PASENKY - TTP	TRAFOSTANICA
			ORNÁ PÁSA	HLAVNÉ VODOVODNÉ RADY
			LES	HLAVNÁ KANALIZÁCIA
			FLOCHY DOPRAVY	VTL PLYNOVOD
			PARKOVISKO	STREDNÉ RADČOVNÉ RIZKO
				TEPLOVOD

ZOZNAM OBJEKTOV

- 1 MATERSKÁ ŠKOLA
- 2 ZÁKLADNÁ ŠKOLA
- 3 ZÁKLADNÁ UMELECKÁ ŠKOLA
- 4 OBECNÝ ÚRAD, KNÍŽNICA
- 5 RÍM. - KAT. KOSTOL
- 6 GRÉCKOKAT. KOSTOL (SYNAGÓGA)
- 7 ŠPORTOVÝ AREÁL
- 8 ZUBNÁ KLINIKA
- 9 GYNEKOLOGICKÁ KLINIKA
- 10 OBCHODNÉ REŤAZCE
- 11 DENNÝ STACIONÁR
- 12 RESTAURÁCIA
- 13 POHOSTINSTVO
- 14 PIZZERIA
- 15 KAŠTIEL
- 16 ČERPACIA STANICA POHONNÝCH HM6T

ATELIÉR URBEKO, s.r.o.

M=1:10000	NÁZOV ZÁKAZKY	ÚPN OBCE L'UBOTICE	OBJASŤAR VÁŠTEL
	STUPEŇ, KATEGÓRIA	KONCEPT - Variant A	OBEC L'UBOTICE
	HLAVNÝ RIEŠITEĽ	SPRACOVATEĽ	KRESLIL
	Ing.arch.Vladimír Luga		Kačmarčíková Janka
			ČÍSLO VÝKRESU
			7A