


# L'UBOTICE

## KONCEPT - Variant B

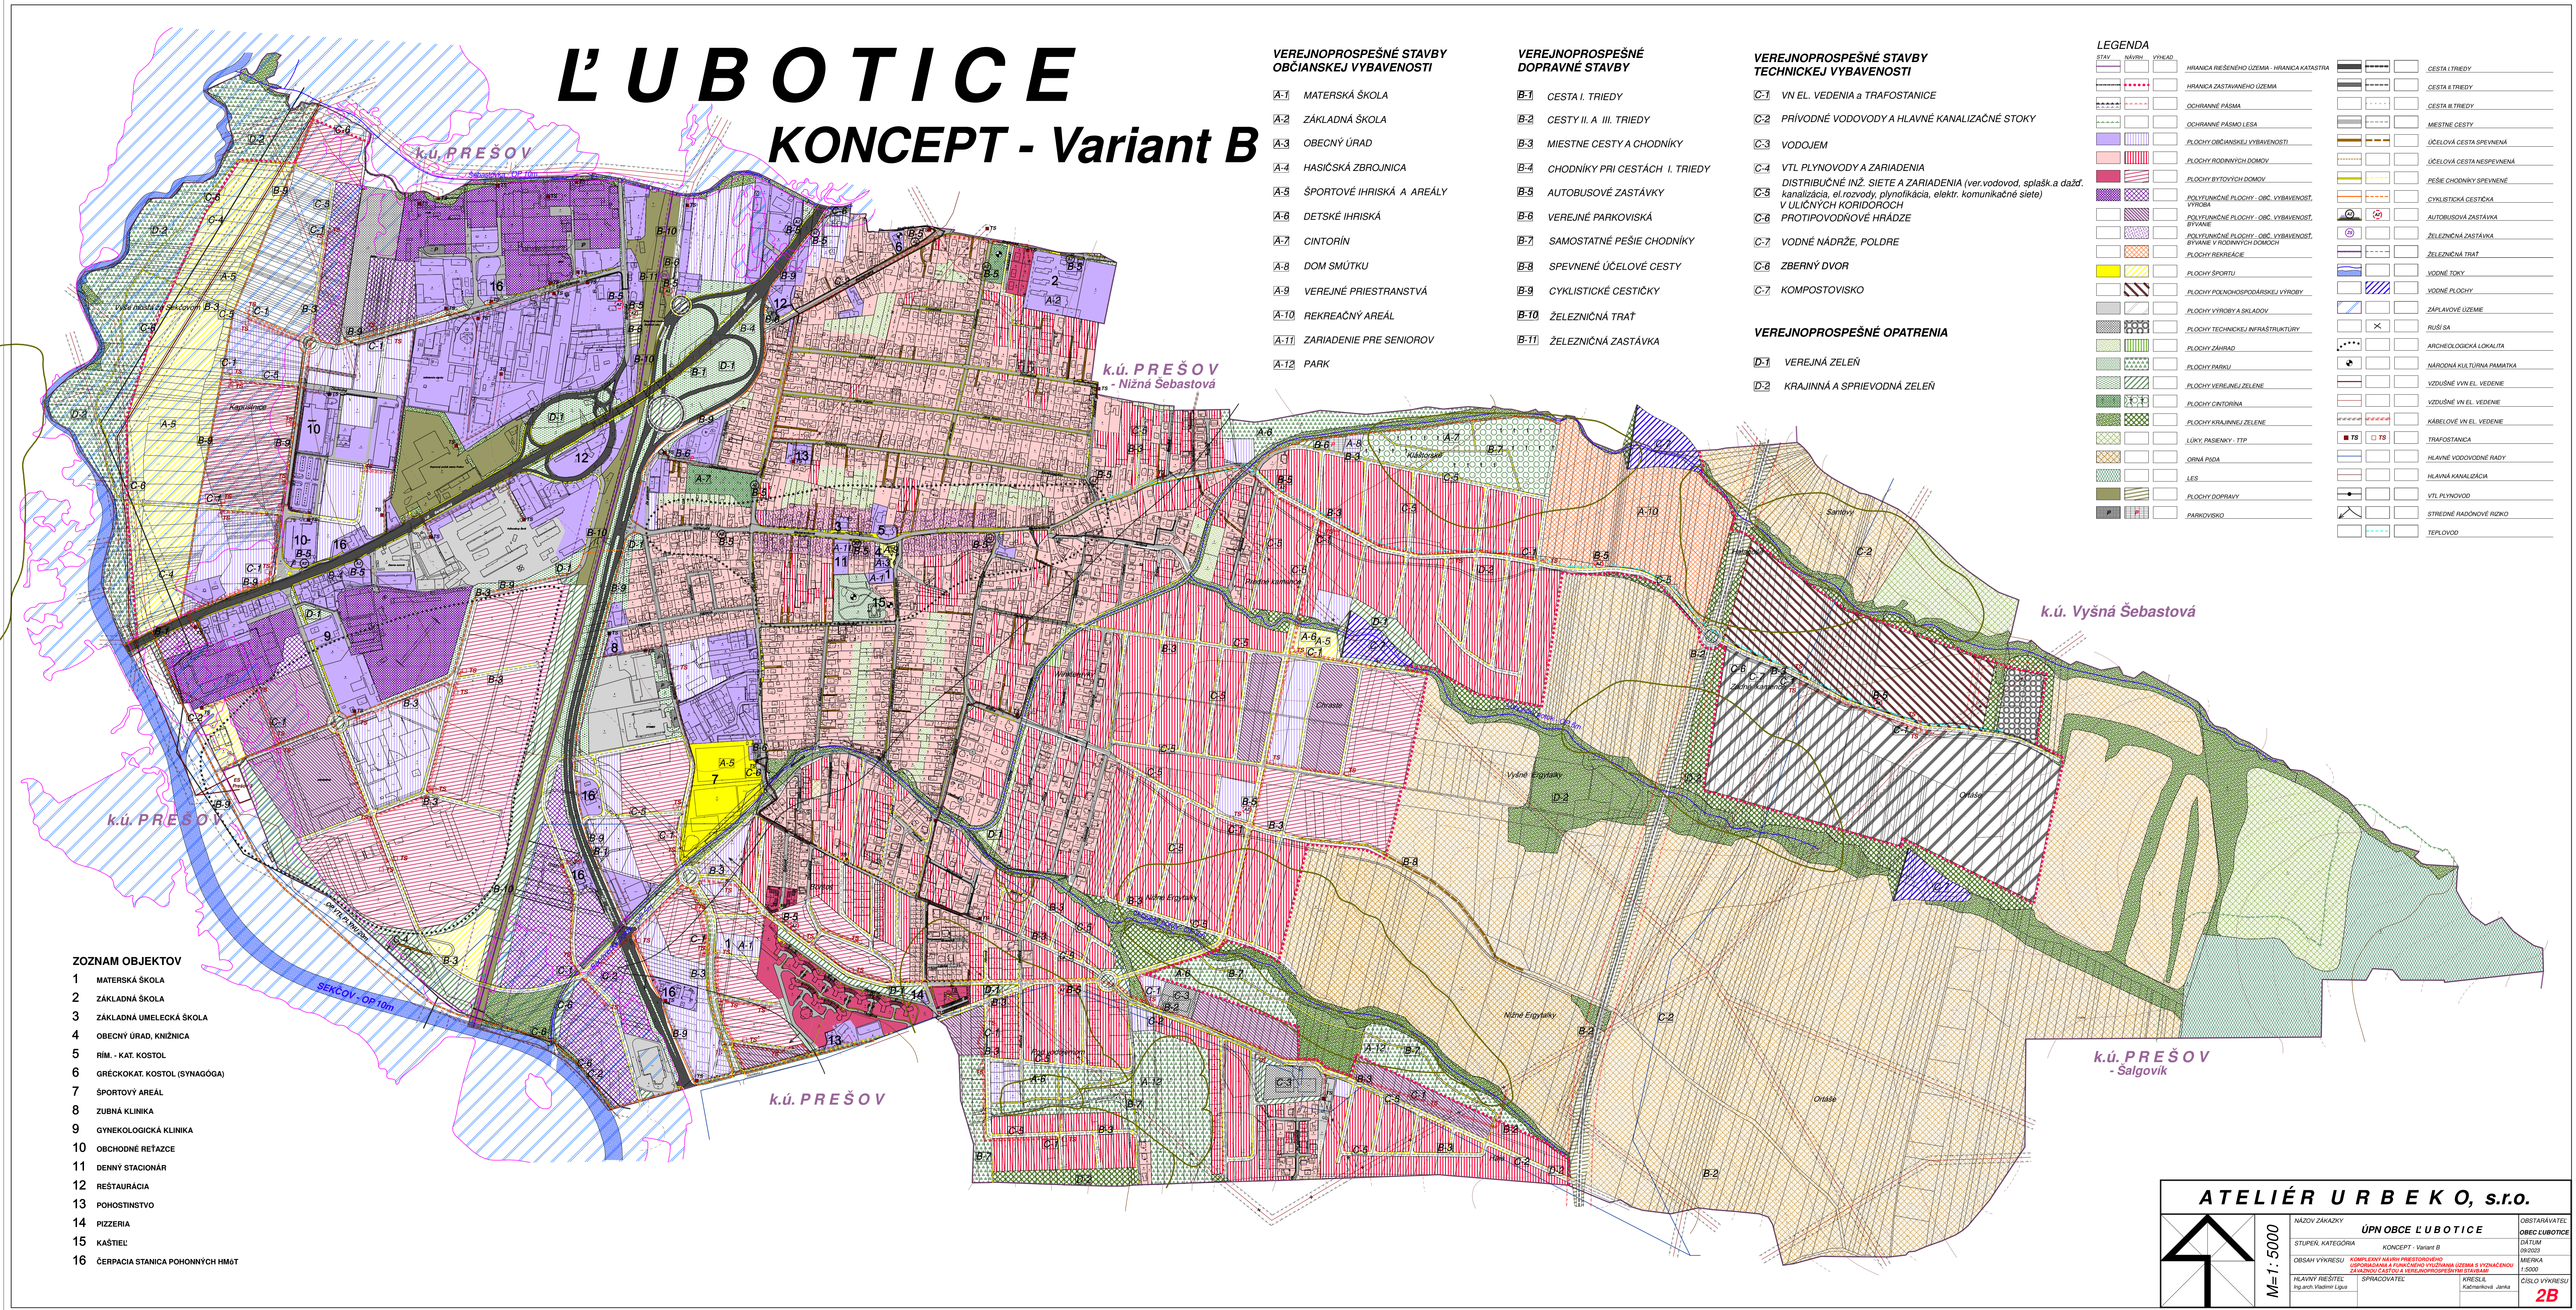

### VEREJNOPROSPEŠNÉ STAVBY OBČIANSKEJ VYBAVENOSTI

- A-1 MATERSKÁ ŠKOLA
- A-2 ZÁKLADNÁ ŠKOLA
- A-3 OBECNÝ ÚRAD
- A-4 HASIČSKÁ ZBRJOJNICA
- A-5 ŠPORTOVÉ IHRISKÁ A AREÁLY
- A-6 DETSKÉ IHRISKÁ
- A-7 CINTORÍN
- A-8 DOM SMŮTKU
- A-9 VEREJNÉ PRIESTRANSTVÁ
- A-10 REKREAČNÝ AREÁL
- A-11 ZARIADENIE PRE SENIOROV
- A-12 PARK

### VEREJNOPROSPEŠNÉ DOPRAVNÉ STAVBY

- B-1 CESTA I. TRIEDY
- B-2 CESTY II. A III. TRIEDY
- B-3 MIESTNE CESTY A CHODNÍKY
- B-4 CHODNÍKY PRI CESTÁCH I. TRIEDY
- B-5 AUTOBUSOVÉ ZASTÁVKY
- B-6 VEREJNÉ PARKOVISKÁ
- B-7 SAMOSTATNÉ PEŠIE CHODNÍKY
- B-8 SPEVNENÉ ÚČELOVÉ CESTY
- B-9 CYKLISTICKÉ CESTIČKY
- B-10 ŽELEZNIČNÁ TRÁŤ
- B-11 ŽELEZNIČNÁ ZASTÁVKA

### VEREJNOPROSPEŠNÉ STAVBY TECHNICKEJ VYBAVENOSTI

- C-1 VN. EL. VEDENIA a TRAFOSTANICE
- C-2 PRÍVODNÉ VODOVODY A HLAVNÉ KANALIZAČNÉ STOKY
- C-3 VODOJEM
- C-4 VTL PLYNOVODY A ZARIADENIA  
DISTRIBUČNÉ INŽ. SIETE A ZARIADENIA (ver.vodovod, splašk.a dažď.  
kanalizácia, el.rozvod, plynofikácia, elektr. komunikačné siete)  
V ULIČNÝCH KORIDOROCH
- C-5 PROTIPOVODNÉ HRÁDZE
- C-7 VODNÉ NÁDRŽE, POLDRE
- C-6 ZBERNÝ DVOR
- C-7 KOMPOSTOVIŠKO

### VEREJNOPROSPEŠNÉ OPATRENIA

- D-1 VEREJNÁ ZELEN
- D-2 KRAJINNÁ A SPRIEVODNÁ ZELEN

### LEGENDA

STAV	NÁVRH	VÝKAD	HRANICA RIEŠENÉHO ÚZEMIA - HRANICA KATASTRA	CESTA I.TRIEDY
			HRANICA ZASTAVANÉHO ÚZEMIA	CESTA II.TRIEDY
			OCHRANNÉ PÁSMA	CESTA III.TRIEDY
			OCHRANNÉ PÁSMA LESA	MIESTNE CESTY
			FLOCHY OBČIANSKEJ VYBAVENOSTI	ÚČELOVÁ CESTA SPEVNENÁ
			FLOCHY RODNÝCH DOMOV	ÚČELOVÁ CESTA NESPEVNENÁ
			FLOCHY BYTOVÝCH DOMOV	PEŠIE CHODNÍKY SPEVNENÉ
			POLYFUNČNÉ FLOCHY - OBC. VYBAVENOST. VÝROBA	CYKLISTICKÁ CESTIČKA
			POLYFUNČNÉ FLOCHY - OBC. VYBAVENOST. BYVANIE	AUTOBUSOVÁ ZASTÁVKA
			POLYFUNČNÉ FLOCHY - OBC. VYBAVENOST. BYVANIE V RODNÝCH DOMOV	ŽELEZNIČNÁ ZASTÁVKA
			FLOCHY REKREAČIE	ŽELEZNIČNÁ TRÁŤ
			FLOCHY ŠPORTU	VODNÉ TOKY
			FLOCHY PODNĽOHOSPODÁRSKEJ VÝROBY	VODNÉ FLOCHY
			FLOCHY VÝROBY A SŤAŽOV	ZÁPLAVOVÉ ÚZEMIE
			FLOCHY TECHNICKÉJ INFRAŠTRUKTÚRY	RUŠI SA
			FLOCHY ZÁHRAD	ARCHEOLOGICKÁ LOKALITA
			FLOCHY PARKU	NÁRODNÁ KULTÚRNA PAMÄTKA
			FLOCHY VEREJNEJ ZELENE	VZDUŠNÉ VN.EL. VEDENIE
			FLOCHY CINTORÍNA	VZDUŠNÉ VN.EL. VEDENIE
			FLOCHY KRAJINNEJ ZELENE	KABELOVÉ VN.EL. VEDENIE
			LŮKY, PASENÍKY - TTP	TRAFOSTANICA
			LES	HLAVNÉ VODOVODNÉ RADY
			FLOCHY DOPRAVY	HLAVNÁ KANALIZÁČIA
			PARKOVISKO	VTL PLYNOVOD
				STREDNÉ RADONOVÉ RIZIKO
				TEPLOVOD

### ZOZNAM OBJEKTOV

- 1 MATERSKÁ ŠKOLA
- 2 ZÁKLADNÁ ŠKOLA
- 3 ZÁKLADNÁ UMELECKÁ ŠKOLA
- 4 OBECNÝ ÚRAD, KNÍŽNICA
- 5 RÍM. - KAT. KOSTOL
- 6 GRECKOKAT. KOSTOL (SYNAGÓGA)
- 7 ŠPORTOVÝ AREÁL
- 8 ZUBNÁ KLINIKA
- 9 GYNEKOLOGICKÁ KLINIKA
- 10 OBCHODNÉ RETAZCE
- 11 DENNY STACIONÁR
- 12 REŠTAURÁCIA
- 13 POHOSTINSTVO
- 14 PIZZERIA
- 15 KAŠTIEL
- 16 ČERPACIA STANICA POHONNÝCH HMŤ

**ATELIÉR URBEKO, s.r.o.**

**M=1: 5000**

NÁZOV ZÁKAZKY: **ÚPN OBCE L'UBOTICE**

STUPEŇ, KATEGÓRIA: **KONCEPT - Variant B**

OBSAH VÝKRESU: **KOMPLEXNÝ NÁVRH PRIESTOROVHO USPOŘADANIA A FUNKČNÉHO VYUŽITIA ÚZEMIA S VYJADROU ZÁKLADNÝCH ČASŤÍ A VEREJNOPROSPEŠNÝMI STAVBAMI**

HLAVNÝ RIEŠITEL: **Ing.arch. Vladimír Liguš**

OBSTARÁVATEL: **OBEC L'UBOTICE**

DÁTUM: **09.2023**

MIERKA: **1:5000**

KRESIL: **Káčmarčík Jarka**

SPRACOVATEL: **ATELIÉR URBEKO, s.r.o.**

ČÍSLO VÝKRESU: **2B**