


# L'UBOTICE

## KONCEPT - Variant B

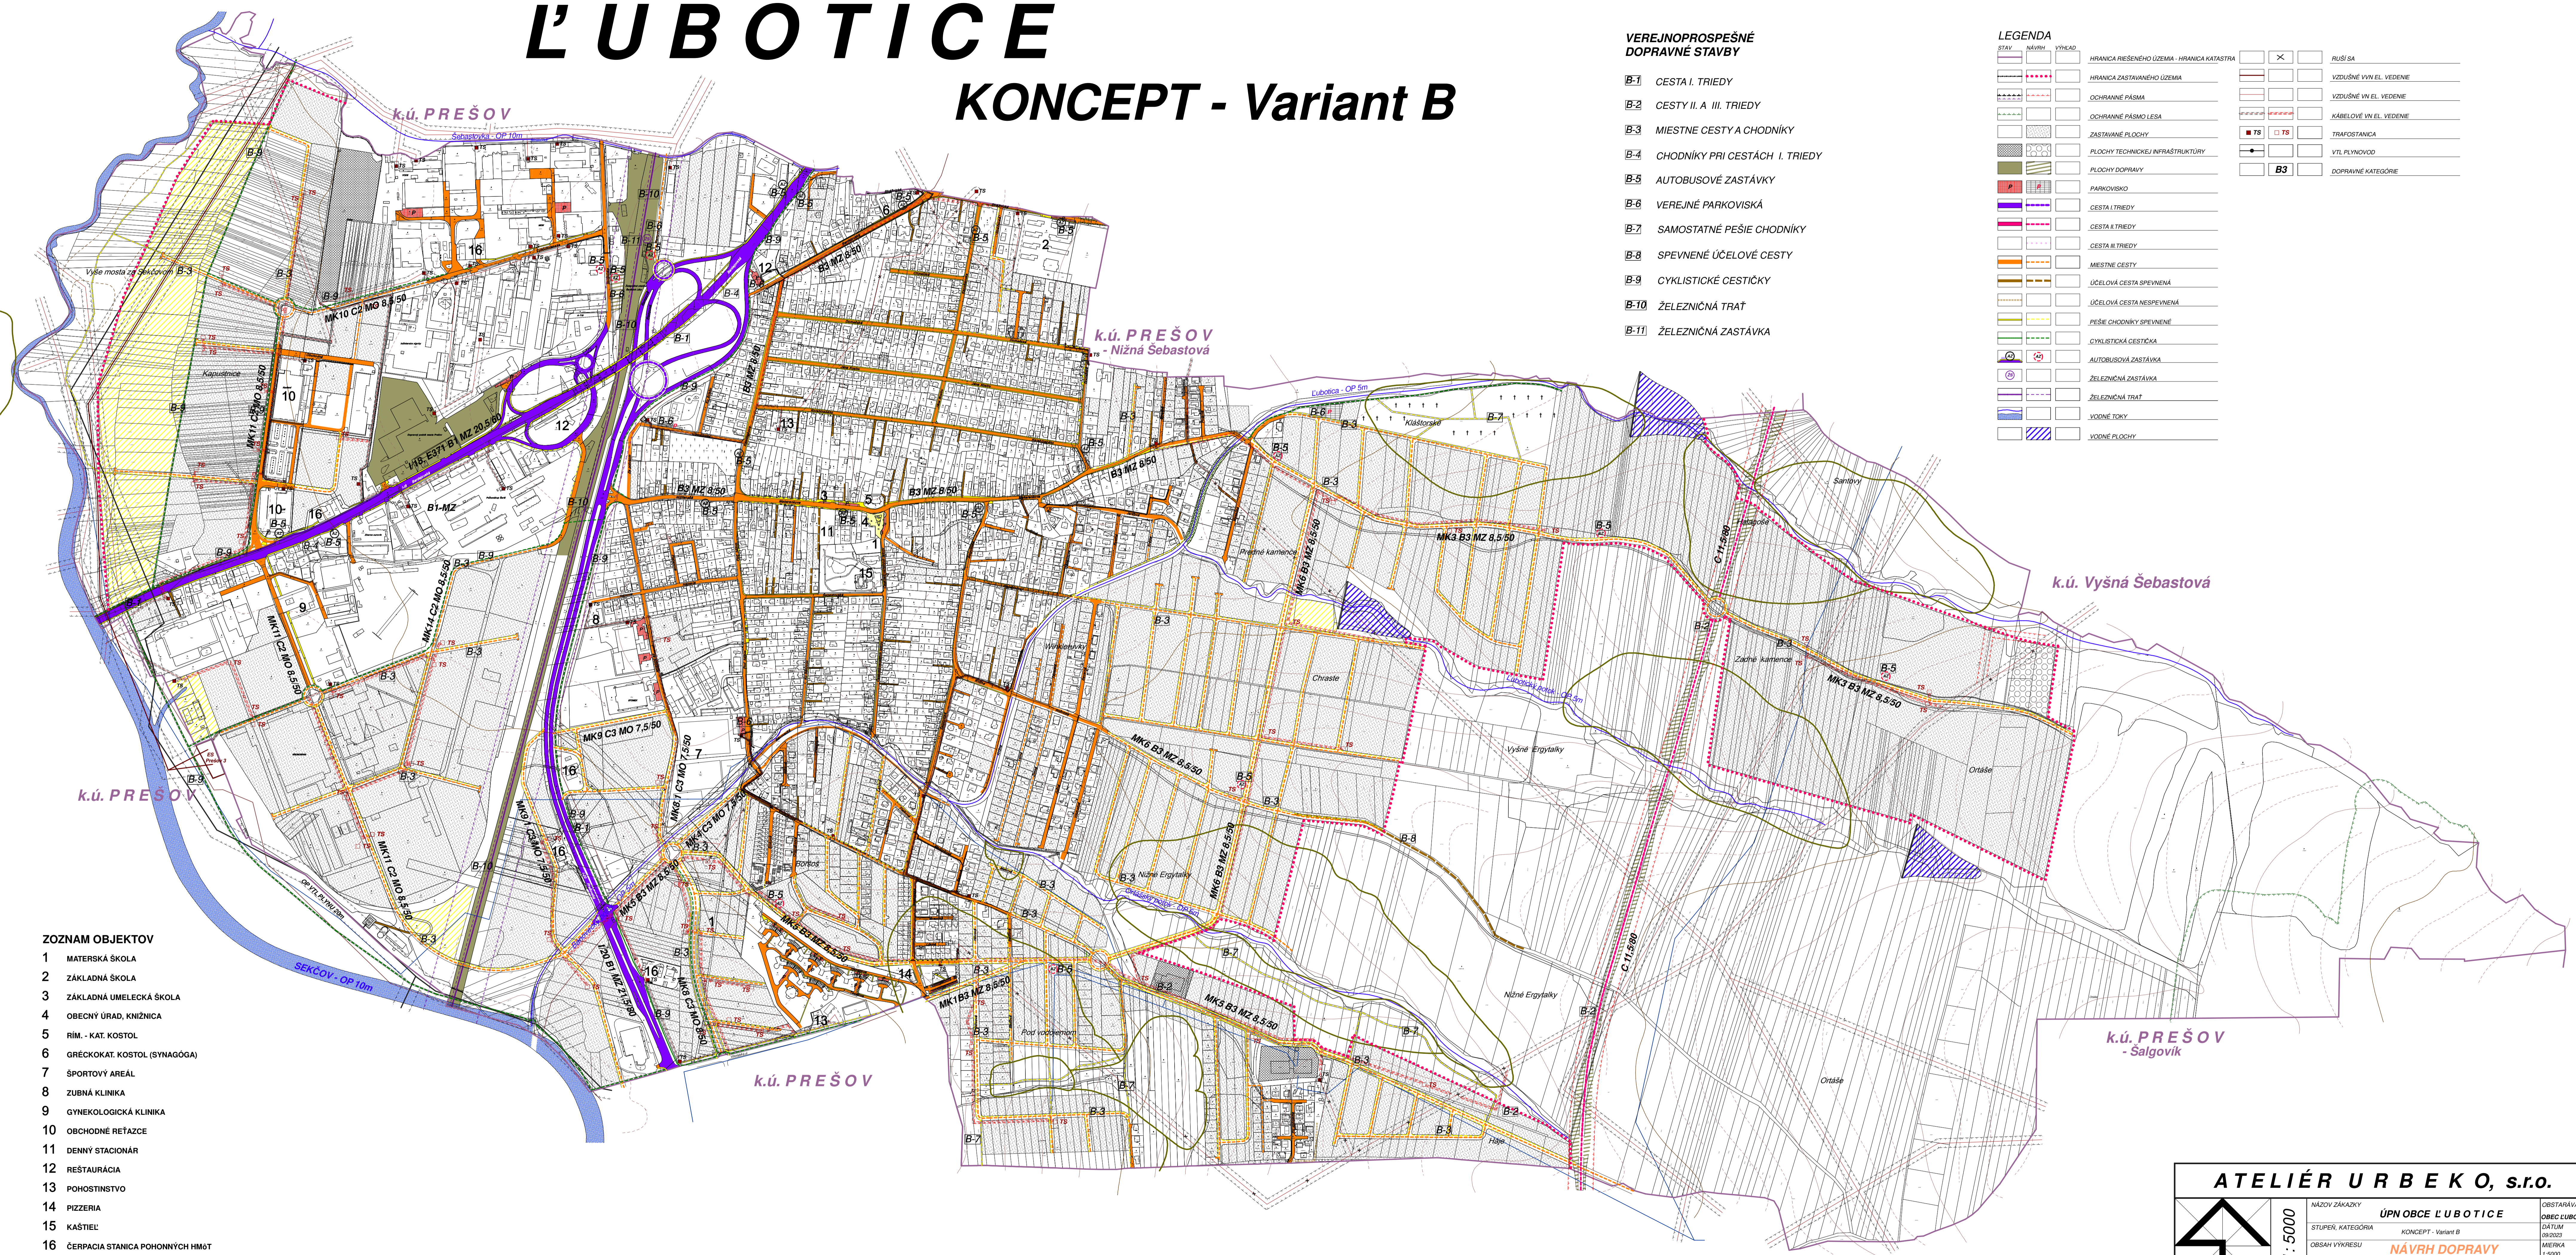

### VEREJNOPROSPEŠNÉ DOPRAVNÉ STAVBY

- B-1 CESTA I. TRIEDY
- B-2 CESTY II. A III. TRIEDY
- B-3 MIESTNE CESTY A CHODNÍKY
- B-4 CHODNÍKY PRI CESTÁCH I. TRIEDY
- B-5 AUTOBUSOVÉ ZASTÁVKY
- B-6 VEREJNÉ PARKOVISKÁ
- B-7 SAMOSTATNÉ PEŠIE CHODNÍKY
- B-8 SPEVNENÉ ÚČELOVÉ CESTY
- B-9 CYKLISTICKÉ CESTIČKY
- B-10 ŽELEZNIČNÁ TRÁŤ
- B-11 ŽELEZNIČNÁ ZASTÁVKA

### LEGENDA

STAV	NÁVRH	VÝHEĎ	HRANICA REŠENÉHO ÚZEMIA - HRANICA KATASTRA	RUŠI SA
—	—	—	—	—
—	—	—	HRANICA ZASTAVANÉHO ÚZEMIA	VZDUŠNÉ VVN EL. VEDENIE
—	—	—	—	VZDUŠNÉ VN EL. VEDENIE
—	—	—	OCHRANNÉ PÁSMA	KÁBLOVÉ VN EL. VEDENIE
—	—	—	OCHRANNÉ PÁSMA LESA	TRAFOSTANICA
—	—	—	ZASTAVANÉ PLOCHY	VTL PLYNOVOD
—	—	—	PLOCHY TECHNICKÉJ INFRAŠTRUKTÚRY	DOPRAVNÉ KATEGÓRIE
—	—	—	PLOCHY DOPRAVY	
—	—	—	PARKOVISKO	
—	—	—	CESTA I. TRIEDY	
—	—	—	CESTA II. TRIEDY	
—	—	—	CESTA III. TRIEDY	
—	—	—	MIESTNE CESTY	
—	—	—	ÚČELOVÁ CESTA SPEVNENÁ	
—	—	—	ÚČELOVÁ CESTA NESPEVNENÁ	
—	—	—	PEŠIE CHODNÍKY SPEVNENÉ	
—	—	—	PEŠIE CHODNÍKY NESPEVNENÉ	
—	—	—	CYKLISTICKÁ CESTIČKA	
—	—	—	AUTOBUSOVÁ ZASTÁVKA	
—	—	—	ŽELEZNIČNÁ ZASTÁVKA	
—	—	—	ŽELEZNIČNÁ TRÁŤ	
—	—	—	VODNÉ TOKY	
—	—	—	VODNÉ PLOCHY	

### ZOZNAM OBJEKTOV

- 1 MATERSKÁ ŠKOLA
- 2 ZÁKLADNÁ ŠKOLA
- 3 ZÁKLADNÁ UMELECKÁ ŠKOLA
- 4 OBCENÝ ÚRAD, KNÍŽNICA
- 5 RÍM. - KAT. KOSTOL
- 6 GRÉCKOKAT. KOSTOL (SYNAGÓGA)
- 7 ŠPORTOVÝ AREÁL
- 8 ZUBNÁ KLINIKA
- 9 GYNEKOLOGICKÁ KLINIKA
- 10 OBCHODNÉ REŤAZCE
- 11 DENNÝ STACIONÁR
- 12 RESTAURÁCIA
- 13 POKOŠTINŠTVO
- 14 PIZZERIA
- 15 KÁŠTIEL
- 16 ČERPACIA STANICA POHONNÝCH HMŤ

**ATELIÉR URBEKO, s.r.o.**

 <b>M=1: 5000</b>	NÁZOV ZÁKAZKY	ORISŤARAVATEĽ
	STUPEN, KATEGÓRIA	OBEC L'UBOTICE
	OBSAH VÝKRESU	DAŤUM
	HLAVNÝ RIŠTEĽ	MIERKA
SPRACOVATEĽ	ČÍSLO VÝKRESU	

3B