


L'UBOTICE KONCEPT - Variant B

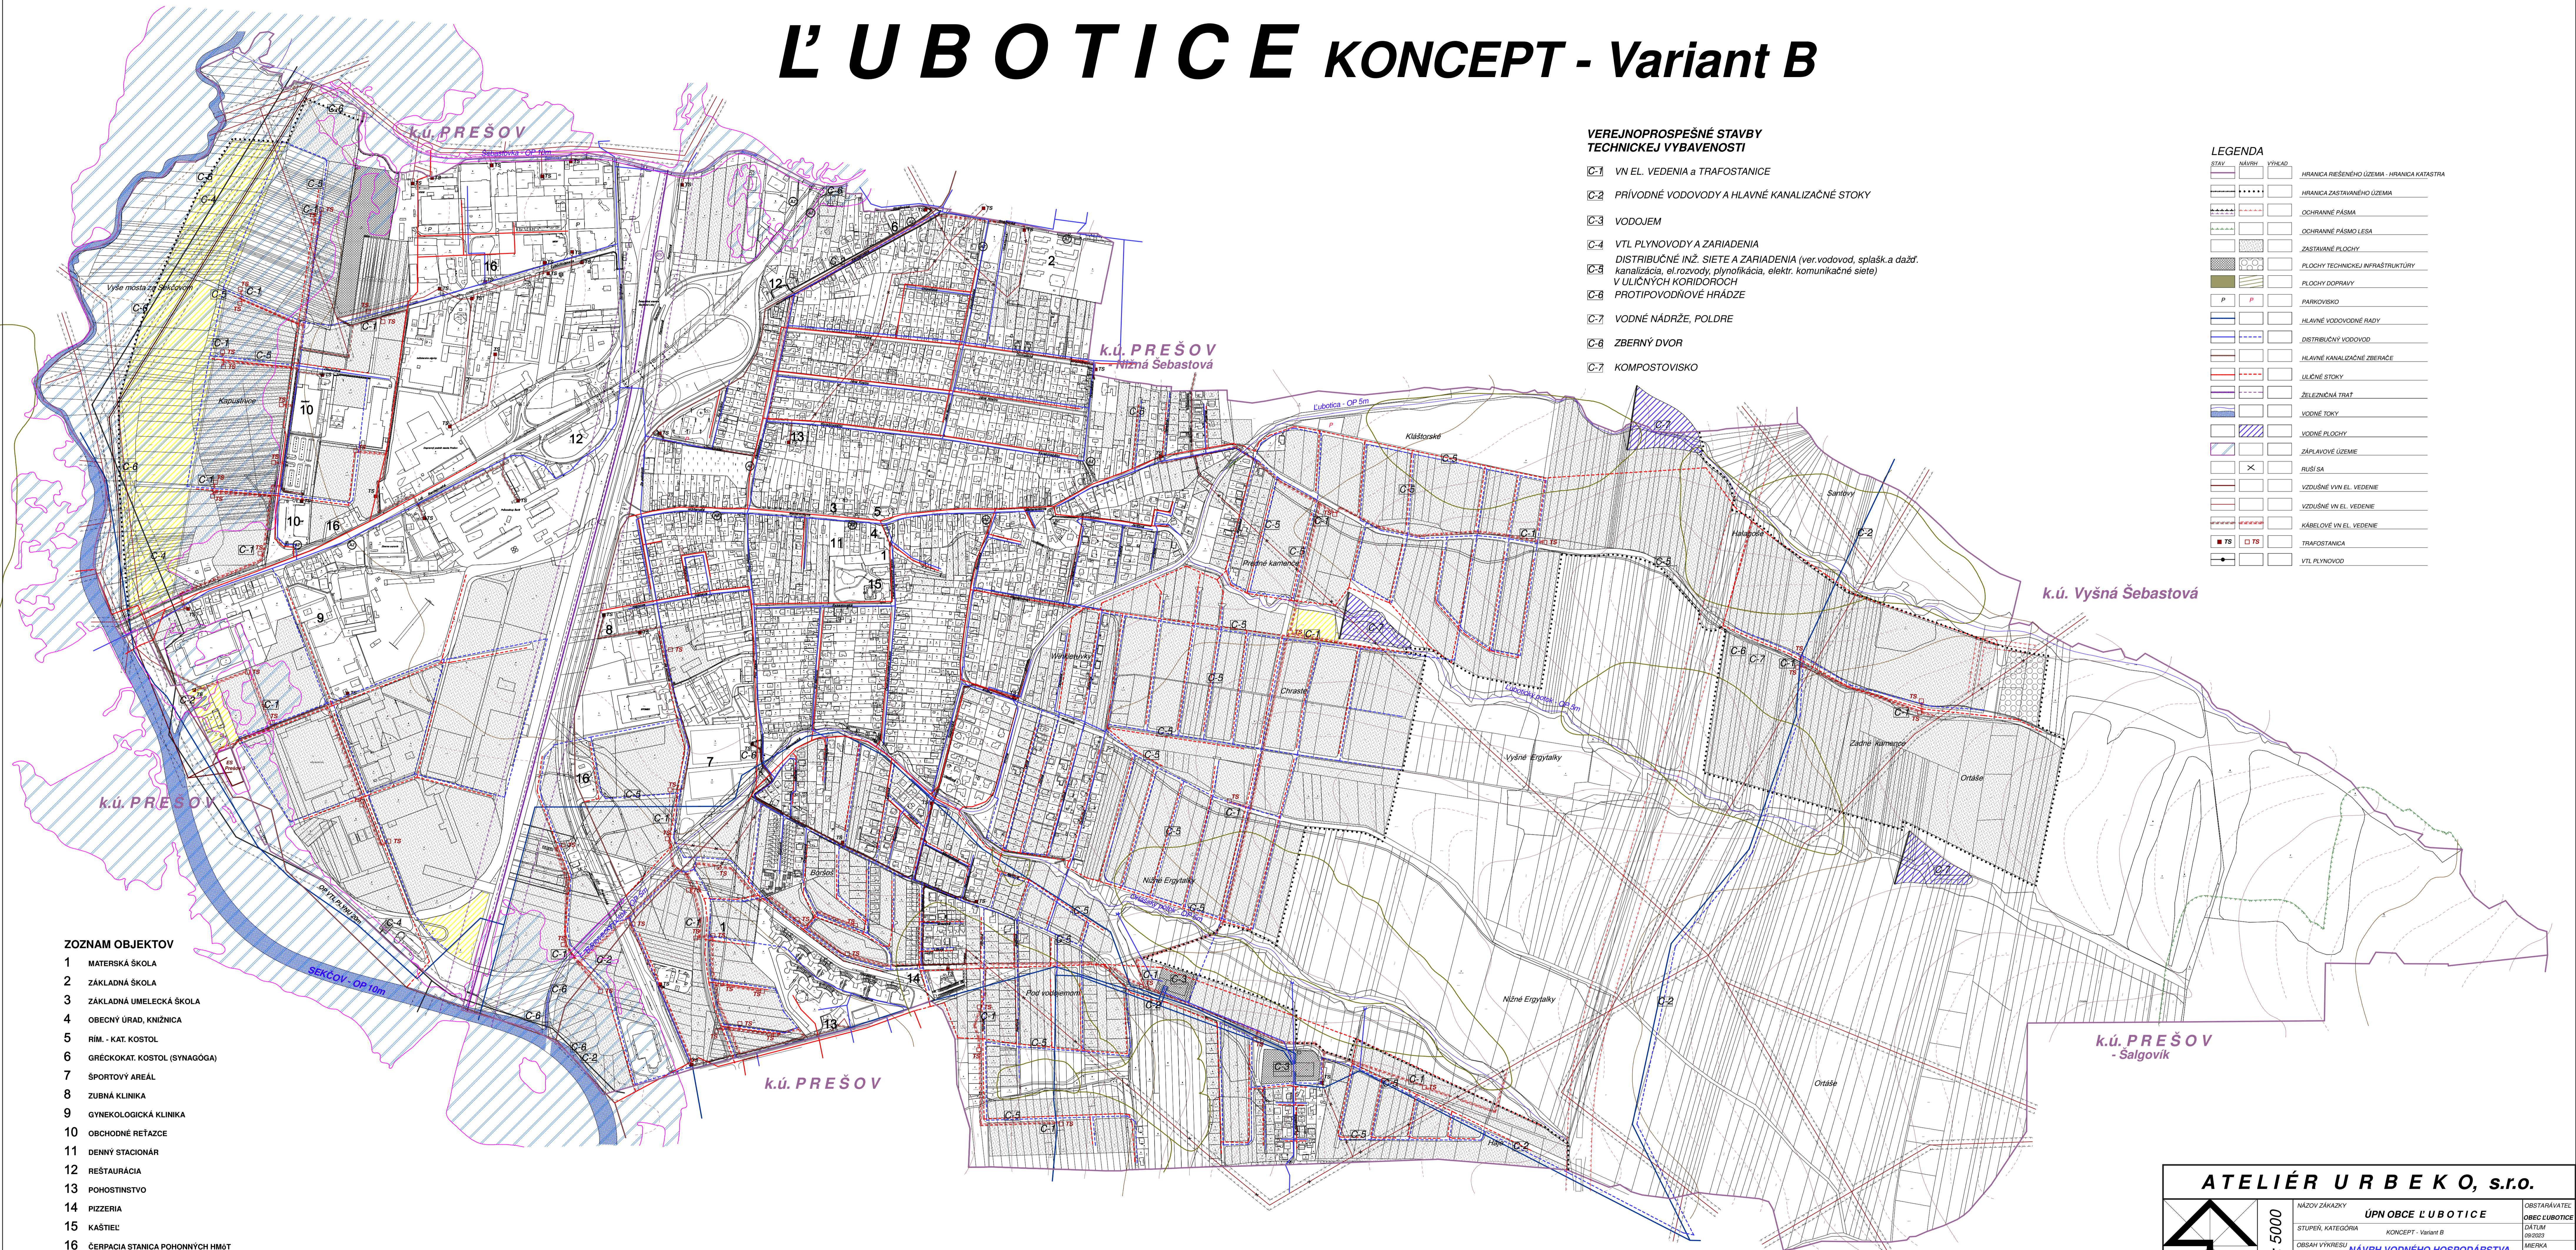

VEREJNOPROSPEŠNÉ STAVBY TECHNICKEJ VYBAVENOSTI

- C-1 VN EL. VEDENIA a TRAFOSTANICE
- C-2 PRÍVODNÉ VODOVODY A HLAVNÉ KANALIZAČNÉ STOKY
- C-3 VODOJEM
- C-4 VTL PLYNOVODY A ZARIADENIA
DISTRIBUČNÉ INŽ. SIETE A ZARIADENIA (ver.vodovod, splašk.a dažď.
kanalizácia, el.rozvody, plynofikácia, elektr.komunikačné siete)
V ULIČNYCH KORIDOROCH
- C-6 PROTIPOVODNÉ HRÁDZE
- C-7 VODNÉ NÁDRŽE, POLDRE
- C-8 ZBERNÝ DVOR
- C-7 KOMPOSTOVISKO

LEGENDA

STAV	NÁVRH	VÝKAD	OPIS
[Symbol]	[Symbol]	[Symbol]	HRANICA RIEŠENÉHO ÚZEMIA - HRANICA KATASTRA
[Symbol]	[Symbol]	[Symbol]	HRANICA ZASTAVANÉHO ÚZEMIA
[Symbol]	[Symbol]	[Symbol]	OCHRANNÉ PÁSMA
[Symbol]	[Symbol]	[Symbol]	OCHRANNÉ PÁSMA LESA
[Symbol]	[Symbol]	[Symbol]	ZASTAVANÉ PLOCHY
[Symbol]	[Symbol]	[Symbol]	PLOCHY TECHNICKEJ INFRASTRUKTURY
[Symbol]	[Symbol]	[Symbol]	PLOCHY DOPRAVY
[Symbol]	[Symbol]	[Symbol]	PARKOVSKO
[Symbol]	[Symbol]	[Symbol]	HLAVNÉ VODOVODNÉ RADY
[Symbol]	[Symbol]	[Symbol]	DISTRIBUČNÝ VODOVOD
[Symbol]	[Symbol]	[Symbol]	HLAVNÉ KANALIZAČNÉ ZBERAČE
[Symbol]	[Symbol]	[Symbol]	ULIČNÉ STOKY
[Symbol]	[Symbol]	[Symbol]	ŽELEZIČNÁ TRAT
[Symbol]	[Symbol]	[Symbol]	VODNÉ TOKY
[Symbol]	[Symbol]	[Symbol]	VODNÉ PLOCHY
[Symbol]	[Symbol]	[Symbol]	ZAPLAVOVÉ ÚZEMIE
[Symbol]	[Symbol]	[Symbol]	RUŠI SA
[Symbol]	[Symbol]	[Symbol]	VZDUŠNÉ VN EL. VEDENIE
[Symbol]	[Symbol]	[Symbol]	VZDUŠNÉ VN EL. VEDENIE
[Symbol]	[Symbol]	[Symbol]	KÁBELOVÉ VN EL. VEDENIE
[Symbol]	[Symbol]	[Symbol]	TRAFOSTANICA
[Symbol]	[Symbol]	[Symbol]	VTL PLYNOVOD

ZOZNAM OBJEKTOV

- 1 MATERSKÁ SKOLA
- 2 ZÁKLADNÁ SKOLA
- 3 ZÁKLADNÁ UMELECKÁ SKOLA
- 4 OBECNÝ ÚRAD, KNÍŽNICA
- 5 RÍM. - KAT. KOSTOL
- 6 GRÉCKOKAT. KOSTOL (SYNAGÓGA)
- 7 ŠPORTOVÝ AREÁL
- 8 ZUBNÁ KLINIKA
- 9 GYNEKOLOGICKÁ KLINIKA
- 10 OBCHODNÉ RETAZCE
- 11 DENNÝ STACIONÁR
- 12 REŠTAURÁCIA
- 13 POHOSTINSTVO
- 14 PIZZERIA
- 15 KAŠTIEL
- 16 ČERPACIA STANICA POHONNÝCH HMŔT

ATELIÉR URBEKO, s.r.o.

	M=1:5000	NÁZOV ZÁKAZY ÚPN OBCE L'UBOTICE	OBSTARÁVATEL OBEC L'UBOTICE
		STUPEŇ, KATEGÓRIA KONCEPT - Variant B	DÁTUM 09.2023
		OBRÁM VÝKRESU NÁVRH VODNÉHO HOSPODÁRSTVA	MĚRIŠKA 1:5000
		HLAVNÝ RIEŠITEĽ Ing.arch. Vladimír Lígus	SPRACOVÁTEĽ KRESLIČKA Kačmarčíková Janča
		ČÍSLO VÝKRESU 4B	