


L'UBOTICE KONCEPT - Variant B

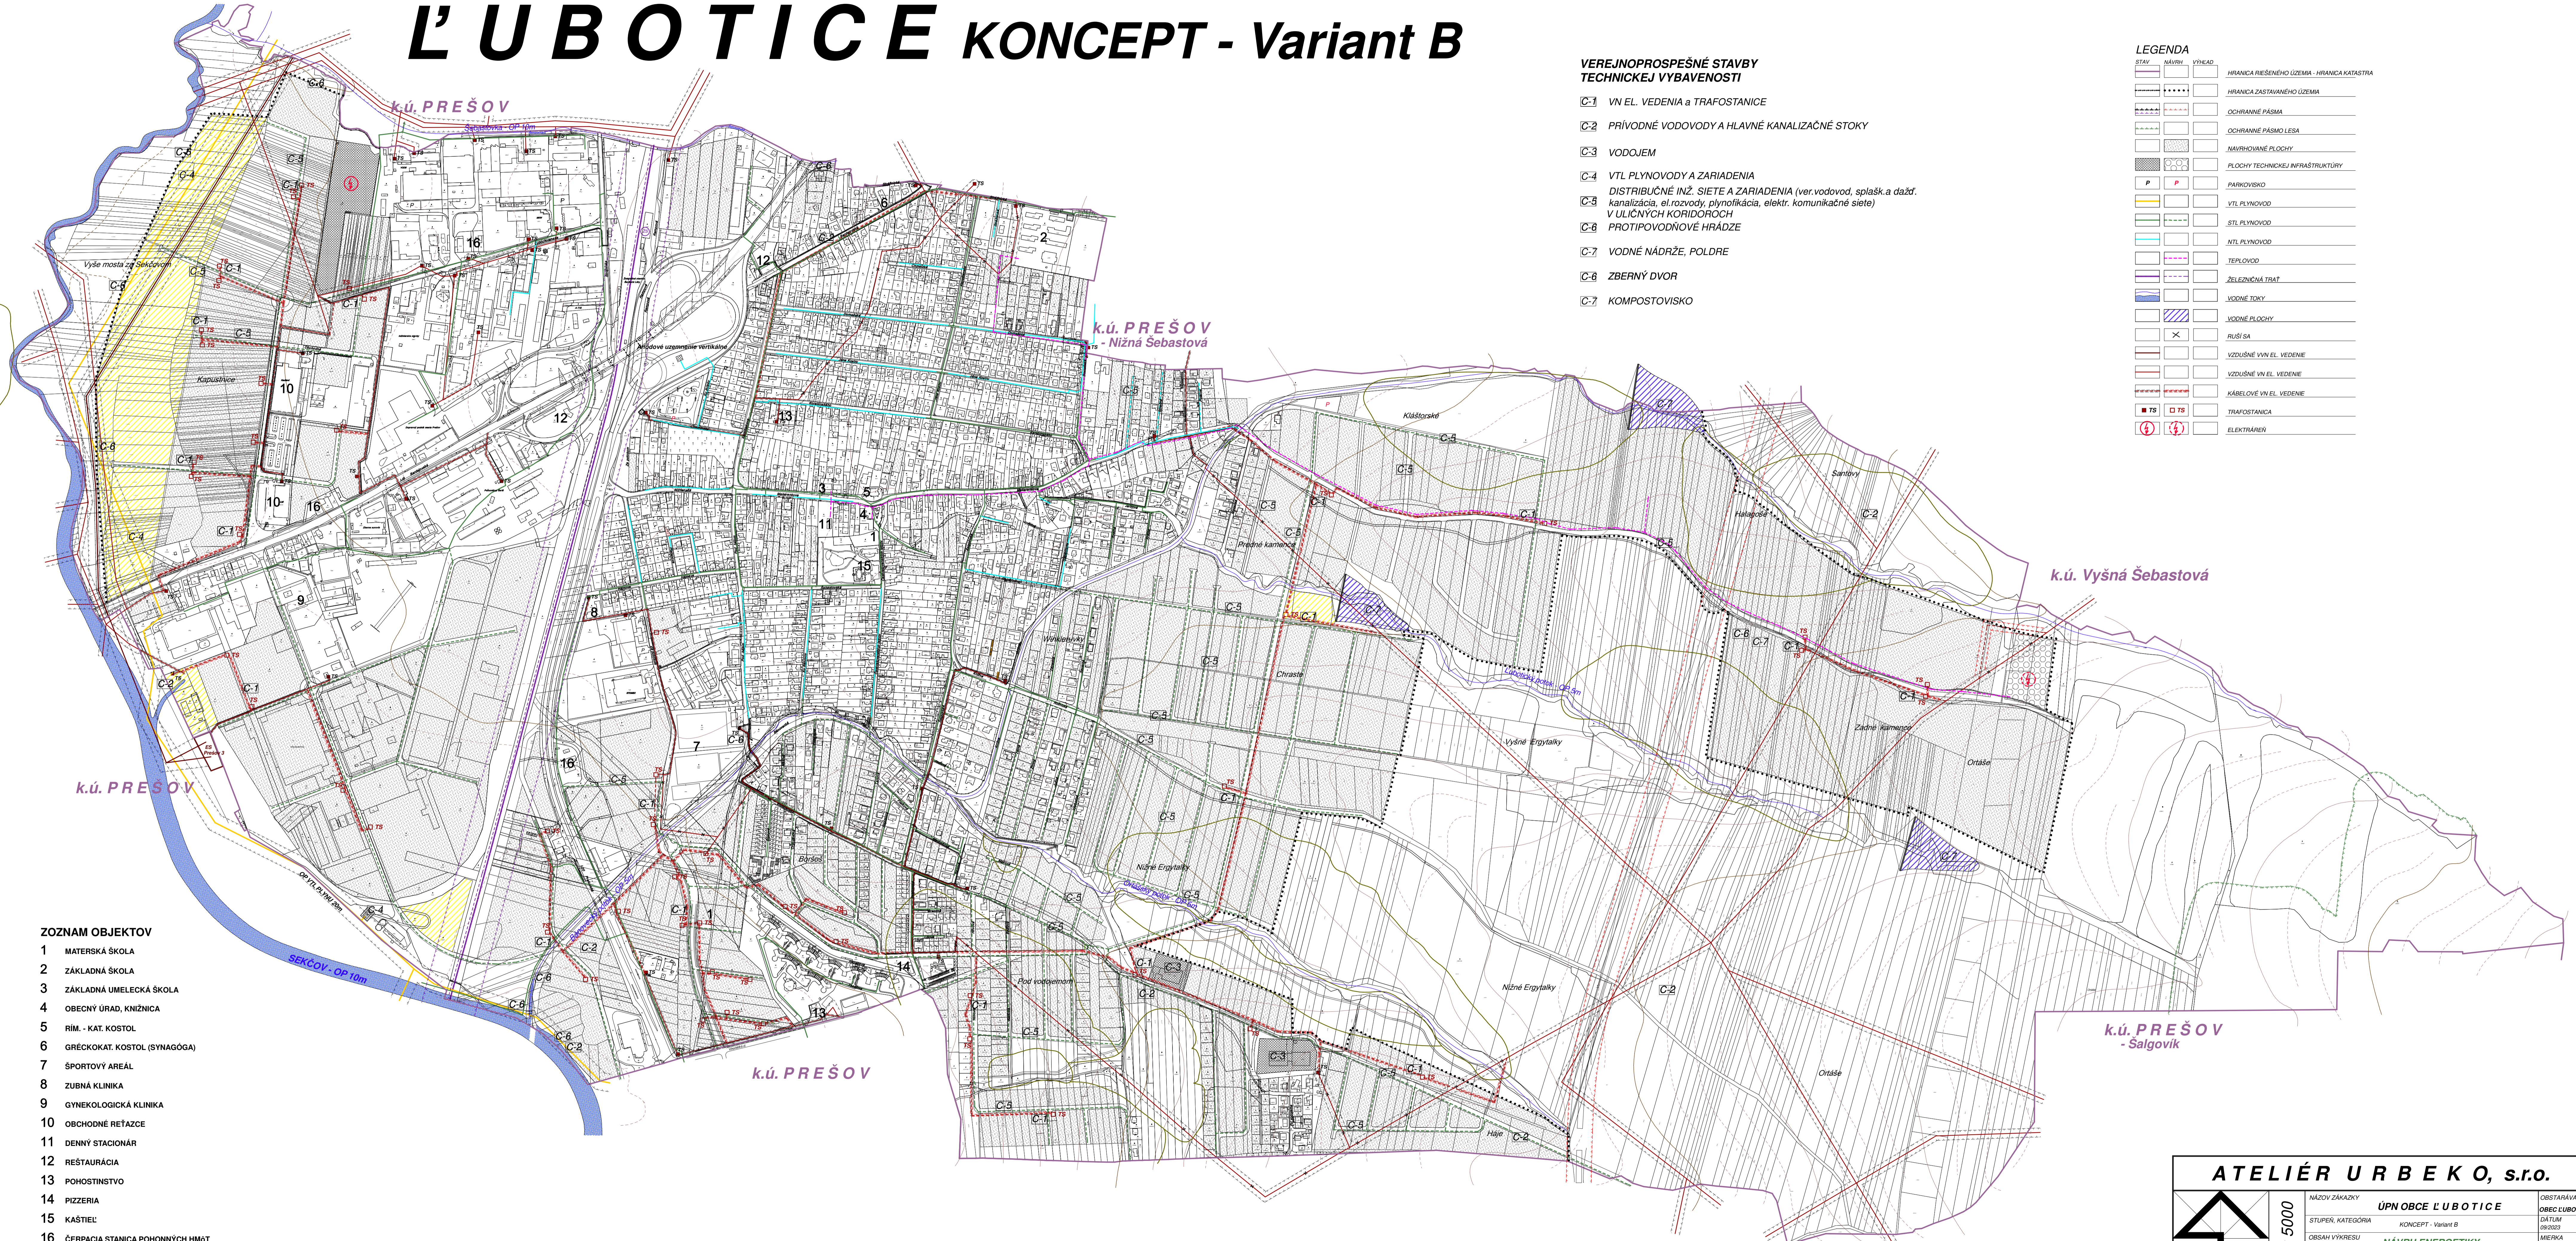

VEREJNOPROSPEŠNÉ STAVBY TECHNICKEJ VYBAVENOSTI

- C-1 VN EL. VEDENIA a TRAFOSTANICE
- C-2 PRÍVODNÉ VODOVODY A HLAVNÉ KANALIZAČNÉ STOKY
- C-3 VODOJEM
- C-4 VTL PLYNOVODY A ZARIADENIA
DISTRIBUČNÉ INŽ. SIETE A ZARIADENIA (ver.vodovod, splašk.a dažď.
kanalizácia, el.rozvod, plymofikácia, elektr. komunikačné siete)
V ULIČNÝCH KORIDÓROCH
- C-5 PROTİPOVODNÉ HRADZE
- C-7 VODNÉ NÁDRŽE, POLDRE
- C-8 ZBERNÝ DVOR
- C-7 KOMPOSTOVISKO

LEGENDA

STAV	NÁVRH	VÝHĽAD	HRANICA RIEŠENÉHO ÚZEMIA - HRANICA KATASTRA
-----	-----	-----	HRANICA ZASTAVANÉHO ÚZEMIA
-----	-----	-----	OCHRANNÉ PÁSMA
-----	-----	-----	OCHRANNÉ PÁSMA LESA
-----	-----	-----	NAVHROVANÉ PLOCHY
-----	-----	-----	PLOCHY TECHNICKEJ INFRAŠTRUKTÚRY
P	P		PARKOVISKO
-----	-----	-----	VTL PLYNOVOD
-----	-----	-----	STL PLYNOVOD
-----	-----	-----	NTL PLYNOVOD
-----	-----	-----	TEPLOVOD
-----	-----	-----	ŽELEZNIČNÁ TRAT
-----	-----	-----	VODNÉ TOKY
-----	-----	-----	VODNÉ PLOCHY
-----	-----	-----	RUIŠA
-----	-----	-----	VZDUŠNÉ VN EL. VEDENIE
-----	-----	-----	VZDUŠNÉ VN EL. VEDENIE
-----	-----	-----	KABELOVÉ VN EL. VEDENIE
TS	TS		TRAFOSTANICA
⊕	⊕		ELEKTRÁREŇ

ZOZNAM OBJEKTOV

- 1 MATERSKÁ ŠKOLA
- 2 ZÁKLADNÁ ŠKOLA
- 3 ZÁKLADNÁ UMELECKÁ ŠKOLA
- 4 OBECNÝ ÚRAD, KNIŽNICA
- 5 RÍM. - KAT. KOSTOL
- 6 GRÉCKOKAT. KOSTOL (SYNAGÓGA)
- 7 ŠPORTOVÝ AREÁL
- 8 ZUBNÁ KLINIKA
- 9 GYNEKOLOGICKÁ KLINIKA
- 10 OBCHODNÉ REŤAZCE
- 11 DENNÝ STACIONÁR
- 12 REŠTAURÁCIA
- 13 POHOSTINSTVO
- 14 PIZZERIA
- 15 KAŠTIEL
- 16 ČERPACIA STANICA POHONNÝCH HMŔT

ATELIÉR URBEKO, s.r.o.

 M=1:5000	NÁZOV ZÁKAZKY	OBSTARÁVATEĽ
	STUPEŇ, KATEGÓRIA	OBEC L'UBOTICE
	OBSAH VÝKRESU	DAŤUM
	HLAVNÝ RIEŠITEĽ	MIERKA
SPRACOVATEĽ	KRESLIL	ČÍSLO VÝKRESU
	Koľmeňová Janka	5B